



**РОССИЙСКАЯ ФЕДЕРАЦИЯ
КРАСНОЯРСКИЙ КРАЙ
ТАЙМЫРСКИЙ ДОЛГАНО-НЕНЕЦКИЙ МУНИЦИПАЛЬНЫЙ РАЙОН
АДМИНИСТРАЦИЯ СЕЛЬСКОГО ПОСЕЛЕНИЯ ХАТАНГА**

ПОСТАНОВЛЕНИЕ

(в редакции Постановления от 12.12.2013г. №165-П)

08.12.2011 г.

№ 148 -П

**Об утверждении схем размещения
нестационарных торговых объектов на
территории населенных пунктов сельского
поселения Хатанга**

В соответствии с Федеральным законом от 28.12.2009 г. № 381-ФЗ «Об основах государственного регулирования торговой деятельности в Российской Федерации», Приказом Министерства промышленности и торговли Красноярского края от 27 ноября 2013 г. № 05-95 «Об установлении порядка разработки и утверждения Схемы размещения нестационарных торговых объектов органами местного самоуправления муниципальных образований Красноярского края», в целях создания условий для обеспечения жителей сельского поселения Хатанга услугами торговли и общественного питания

ПОСТАНОВЛЯЮ:

1. Утвердить Схемырасположения земельных участков для размещения нестационарных торговых объектов на территории населенных пунктов сельского поселения Хатанга (далее- Схемы) согласно приложениям 1 -10 к настоящему Постановлению.

2. Утвердить адресный перечень размещения нестационарных торговых объектов на территории сельского поселения Хатанга согласно приложению 11 к настоящему Постановлению.

3. Установить, что внесение изменений в Схемы производится не чаще одного раза в год в срок до 01 апреля.

4. Настоящее постановление вступает в силу со дня подписания и подлежит обязательному официальному опубликованию.

5. Контроль за исполнением настоящего постановления возлагаю на Бондарева Е. А., заместителя Руководителя администрации сельского поселения Хатанга.

И.о. Руководитель администрации
сельского поселения Хатанга

Е.А. Бондарев


Верно:

И.о. начальника Общего отдела
администрации сельского поселения Хатанга

Ю.А. Дуденко

СХЕМА

расположения земельного участка площадью 1110 кв. м., испрашиваемого
администрацией с. п. Хатанга для размещения нестационарных торговых объектов в
с. Хатанга в районе дома №24 ул. Советская.

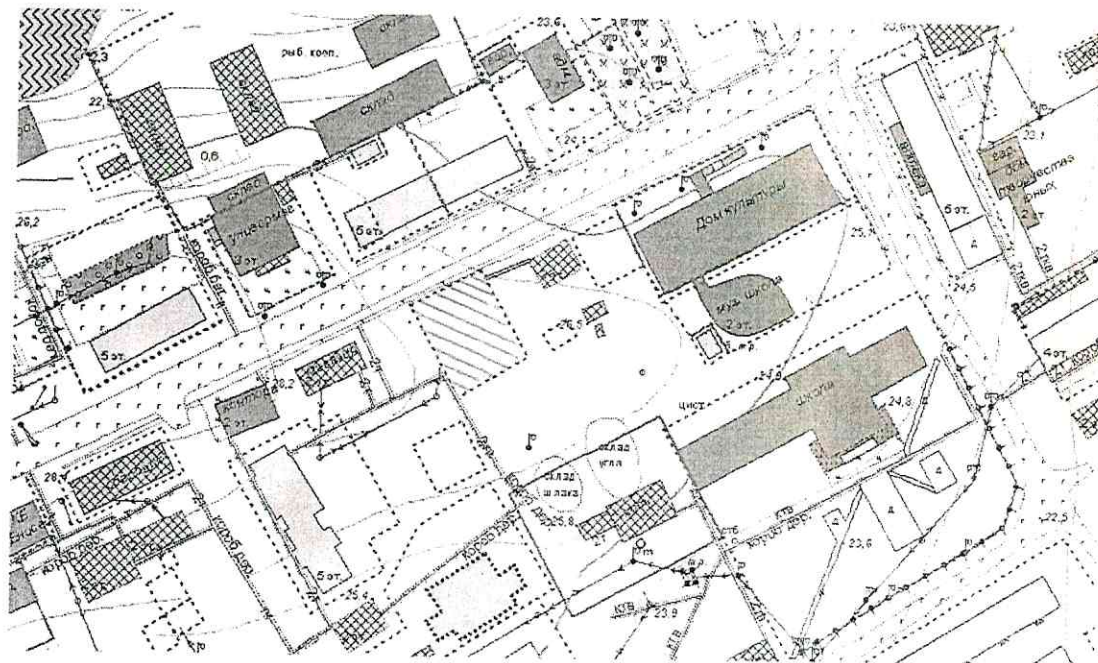

Условные обозначения:


- земельный участок

Площадь земельного участка 1110 кв. м.

Масштаб 1 : 2000

СХЕМА

расположения земельного участка площадью 100 кв. м., испрашиваемого
администрацией с. п. Хатанга для размещения нестационарных торговых объектов в
поселке Каяк в районе детского сада.

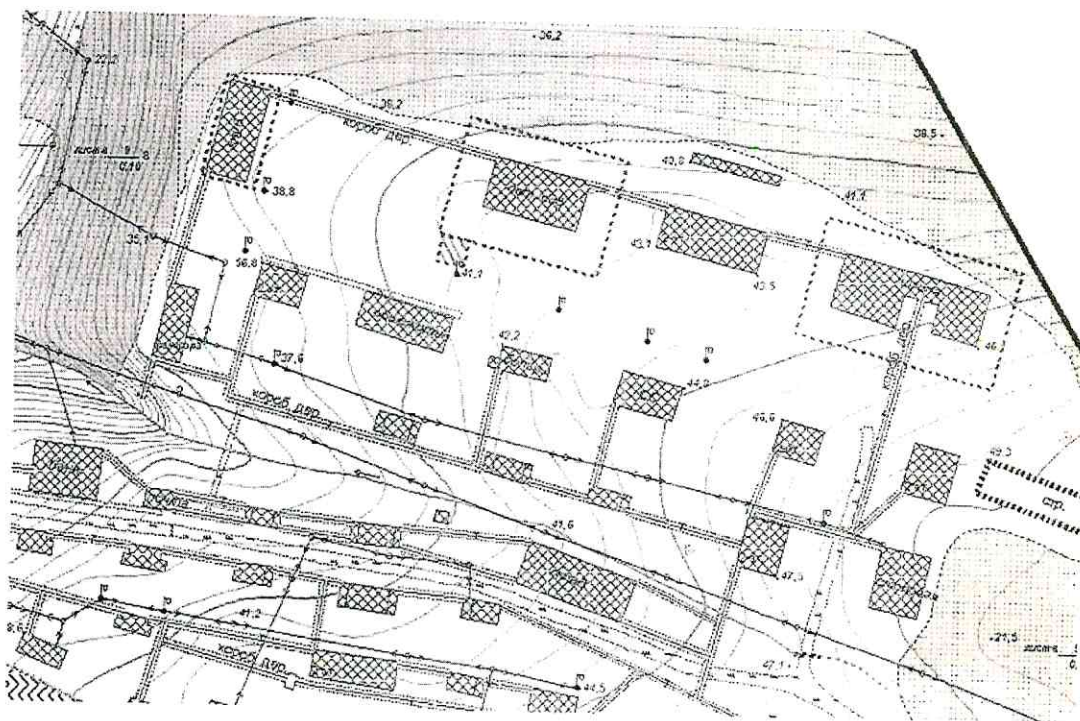

Условные обозначения:

- земельный участок

Площадь земельного участка 100 кв. м.

Масштаб 1 : 2000

СХЕМА

расположения земельного участка площадью 100 кв. м., испрашиваемого
администрацией с. п. Хатанга для размещения нестационарных торговых объектов в
поселке Жданиха в районе здания администрации.





- земельный участок

Масштаб 1 : 2000


The map displays a coastal area with a grid of rectangular plots. A horizontal road or path runs across the middle, and a vertical road or path runs on the left. A wavy line on the right represents the coastline. Numerous numerical values are scattered throughout the map, indicating elevation or specific measurements. A small area is labeled 'padun'.



Масштаб 1 : 2000

СХЕМА

расположения земельного участка площадью 100 кв. м., испрашиваемого
администрацией с. п. Хатанга для размещения нестационарных торговых объектов в
поселке Сындасско в районе сельского Дома культуры.

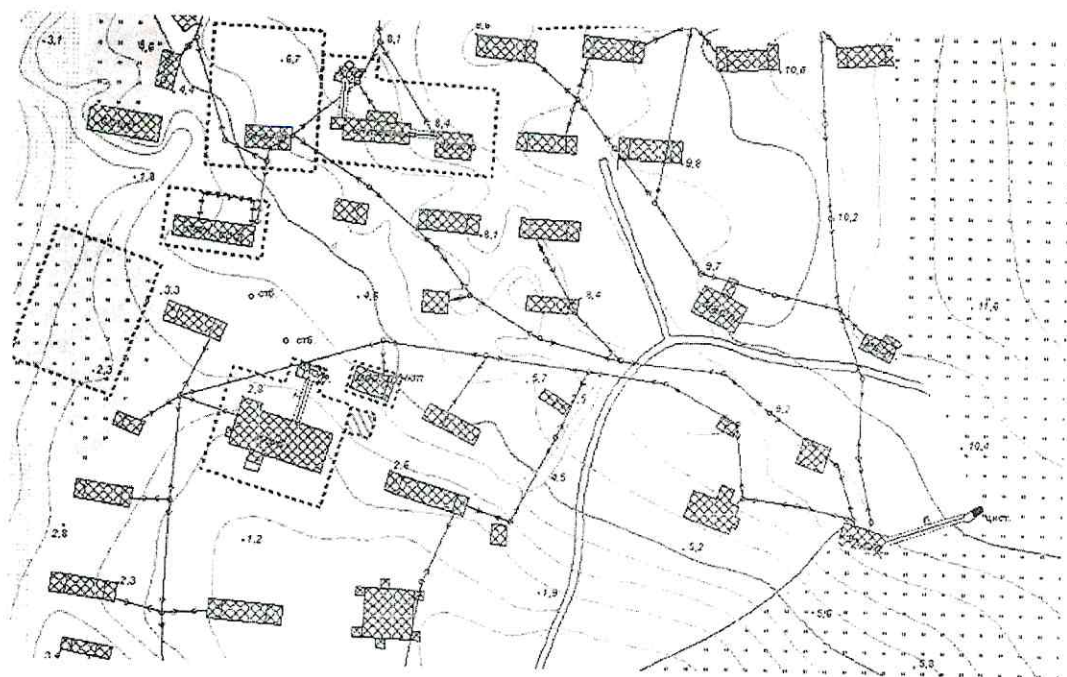

Условные обозначения:



- земельный участок

Площадь земельного участка 100 кв. м.

Масштаб 1 : 2000

СХЕМА

расположения земельного участка площадью 100 кв. м., испрашиваемого
администрацией с. п. Хатанга для размещения нестационарных торговых объектов в
поселке Кресты в районе здания администрации.



Условные обозначения:


- земельный участок

Площадь земельного участка 100 кв. м.

Масштаб 1 : 2000

СХЕМА

расположения земельного участка площадью 100 кв. м., испрашиваемого
администрацией с. п. Хатанга для размещения нестационарных торговых объектов в
поселке Новая в районе здания администрации.

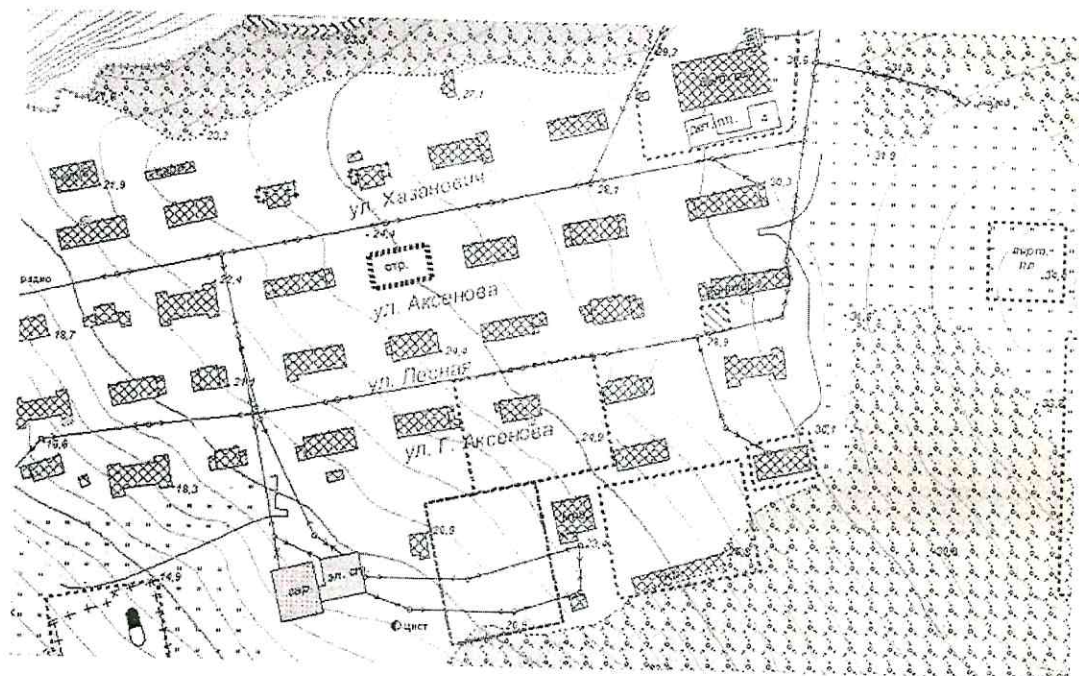

Условные обозначения:


- земельный участок

Площадь земельного участка 100 кв. м.

Масштаб 1 : 2000

СХЕМА

расположения земельного участка площадью 100 кв. м., испрашиваемого
администрацией с. п. Хатанга для размещения нестационарных торговых объектов в
поселке Хета в районе здания администрации.

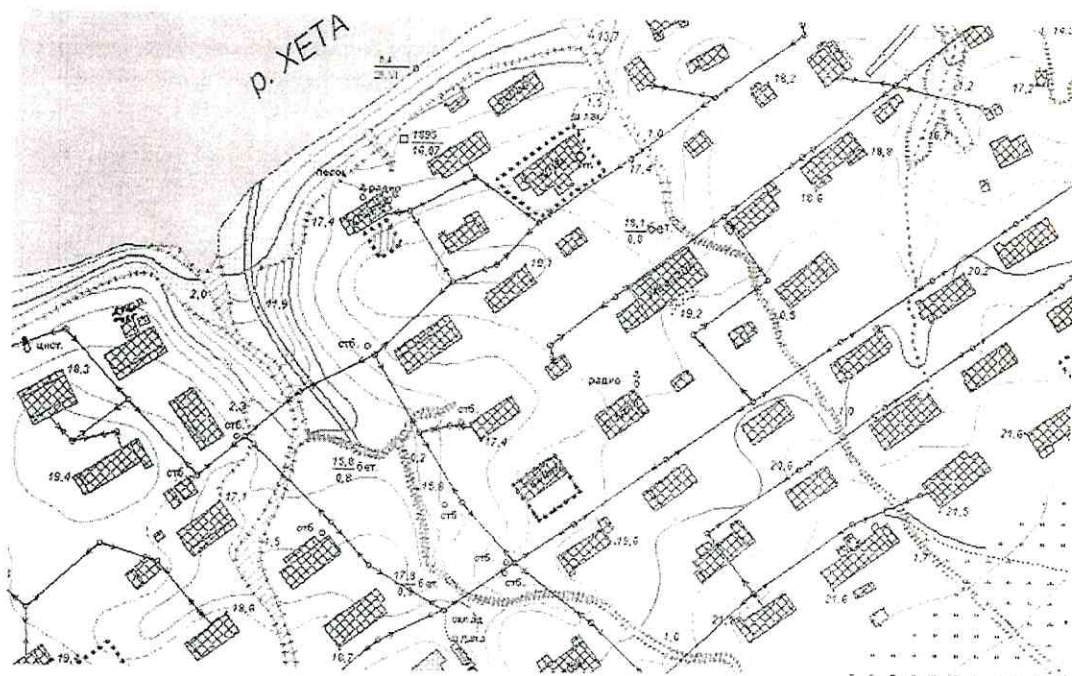

Условные обозначения:

- земельный участок

Площадь земельного участка 100 кв. м.

Масштаб 1 : 2000

СХЕМА

расположения земельного участка площадью 100 кв. м., испрашиваемого
администрацией с. п. Хатанга для размещения нестационарных торговых объектов в
поселке Катырык в районе сельского Дома культуры.



Условные обозначения:

- земельный участок

Площадь земельного участка 100 кв. м.

Масштаб 1 : 2000

**Адресный перечень
размещения нестационарных торговых объектов
на территории сельского поселения Хатанга**

№ п/п	Тип нестацио- нарного торгового объекта	Адресный ориентир расположения объекта	Количество нестацио- нарных объектов по адресному ориентир	Площадь участка, занимаемая нестационар- ным торговым объектом, кв.м	Вид реализуемой нестационарны ми торговыми объектами продукции	Инфор- мация об исполь- зовании объекта	Перио- разме- щения объект
1.	Торговая площадка	с. Хатанга (район дома №24 по ул. Советская)	1	1100	Смешанные группы товаров (сельскохозяйст- венная, сувенирная продукция и пр.)	СМП	01.06- 01.09
2.	Торговая площадка (выездная торговля)	п. Каяк (район здания детского сада по ул. Шахтерская, 55)	1	100	Смешанные группы товаров (продовольствен- ные, непродовольствен ные)	СМП	в течени года
3.	Торговая площадка (выездная торговля)	п. Жданиха, (район здания администрации по ул. 50 лет Таймыра, 5)	1	100	Смешанные группы товаров (продовольствен- ные, непродовольствен ные)	СМП	в течени года
4.	Торговая площадка (выездная торговля)	п. Новорыбная, (район здания СДК по ул. Советская, 9)	1	100	Смешанные группы товаров (продовольствен- ные, непродовольствен ные)	СМП	в течени года
5.	Торговая площадка (выездная торговля)	п. Попигай, (здание администрации и СДК по ул. Центральная, 7)	1	100	Смешанные группы товаров (продовольствен- ные, непродовольствен ные)	СМП	в течени года
6.	Торговая площадка (выездная торговля)	п. Сындасско, (район здания администрации по ул. Набережная, 12)	1	100	Смешанные группы товаров (продовольствен- ные, непродовольствен ные)	СМП	в течени года
7.	Торговая площадка (выездная торговля)	п. Кресты, (район здания администрации по ул. Луговая, 12)	1	100	Смешанные группы товаров (продовольствен- ные, непродовольствен ные)	СМП	в течени года
8.	Торговая	п. Новая,	1	100	Смешанные	СМП	в

	площадка (выездная торговля)	(район здания администрации по ул. Григория Аксенова, 17)			группы товаров (продовольствен- ные, непродовольствен ные)		течени года
9.	Торговая площадка (выездная торговля)	п. Хета, (район здания администрации по ул. Набережная, 13)	1	100	Смешанные группы товаров (продовольствен- ные, непродовольствен ные)	СМП	в течени года
10.	Торговая площадка (выездная торговля)	п. Катырк, (здание администрации и СДК по ул. Южная, 1а)	1	100	Смешанные группы товаров (продовольствен- ные, непродовольствен ные)	СМП	в течени года