


СХЕМА
размещения нестационарных торговых объектов на территории
п. Маралсовхоз, Ермаковского района

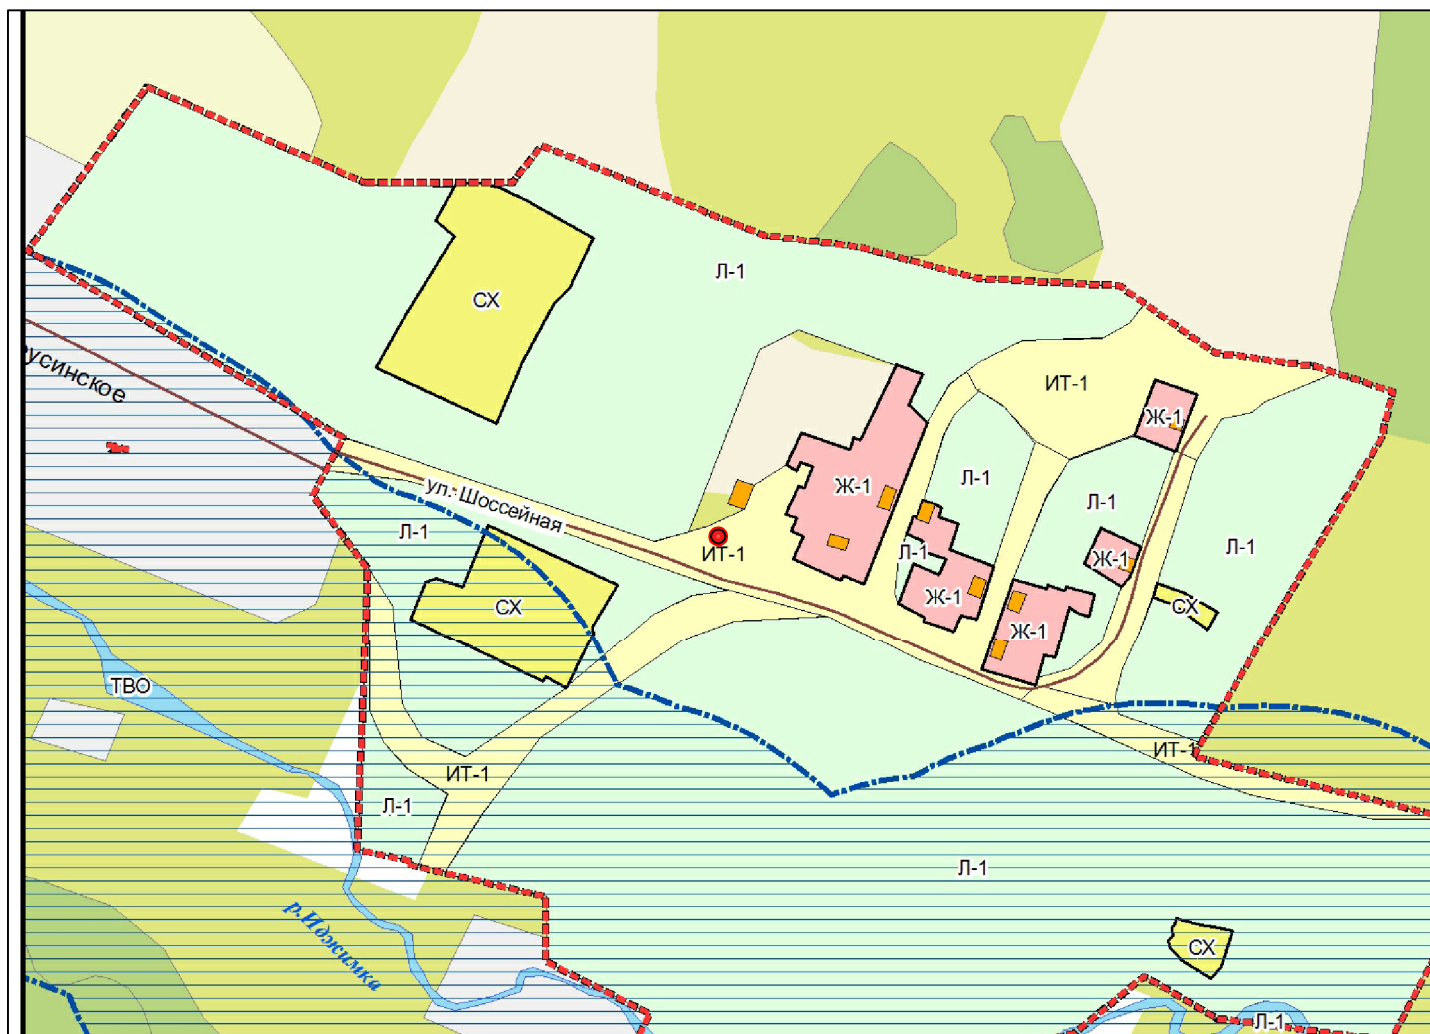

УСЛОВНЫЕ ОБОЗНАЧЕНИЯ

- - предполагаемый нестационарный торговый объект
- - существующий нестационарный торговый объект