


СХЕМА
размещения нестационарных торговых объектов на территории
с. Григорьевка, Ермаковского района

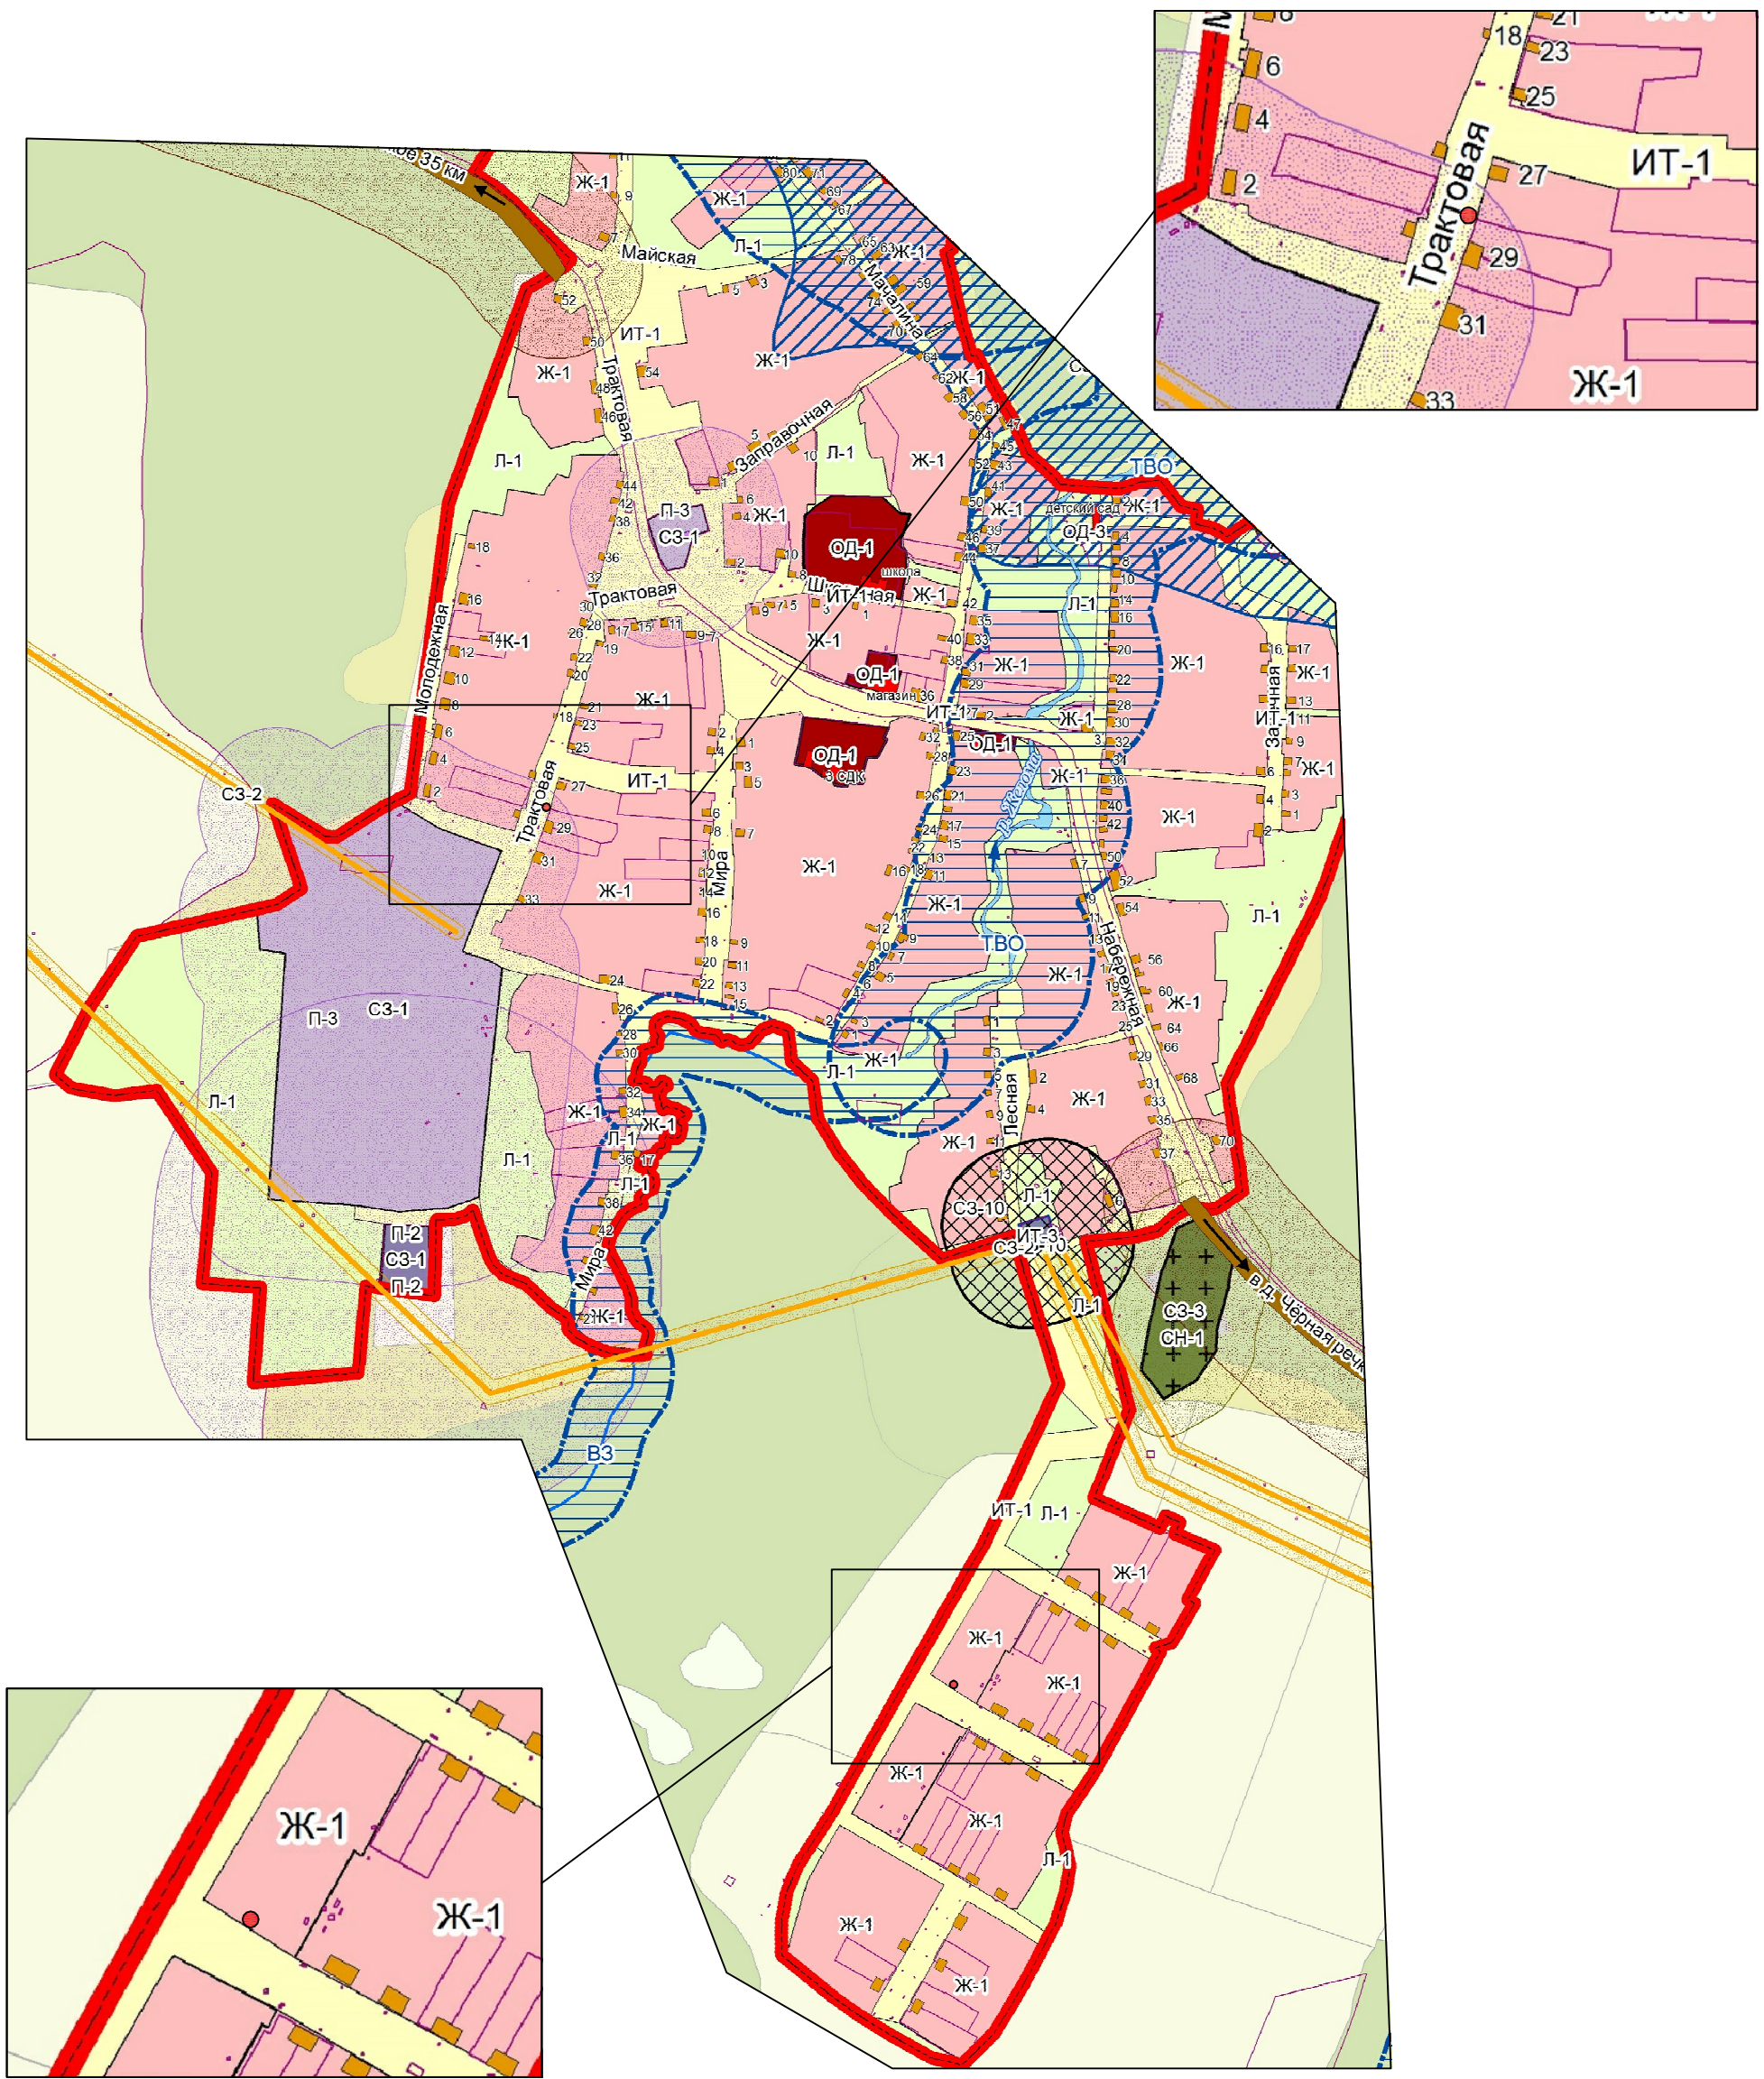

УСЛОВНЫЕ ОБОЗНАЧЕНИЯ

- - предполагаемый нестационарный торговый объект
- - существующий нестационарный торговый объект