

РОССИЙСКАЯ ФЕДЕРАЦИЯ
АДМИНИСТРАЦИЯ ДАЛАЙСКОГО СЕЛЬСОВЕТА
КРАСНОЯРСКИЙ КРАЙ ИЛАНСКИЙ РАЙОН

ПОСТАНОВЛЕНИЕ

22.03.2021г.

с. Далай

№ 22-П

**Об утверждении схемы размещения нестационарных торговых
объектов на территории Далайского сельсовета Иланского района
на 2021-2023 годы**

В соответствии со ст. 14 Федерального закона от 06.10.2003 г. № 131-ФЗ "Об общих принципах организации местного самоуправления в Российской Федерации", Федеральным законом Российской Федерации от 28.12.2009 г. № 381-ФЗ «Об основах государственного регулирования торговой деятельности в Российской Федерации», Приказом министерства промышленности и торговли Красноярского края от 27.11.2013 № 05-95 « Об установлении Порядка разработки и утверждения схемы размещения нестационарных торговых объектов органами местного самоуправления муниципальных образований Красноярского края», статьёй 8,19 Устава Далайского сельсовета Иланского района, в целях установления требования к организации и осуществлению торговой деятельности на территории сельсовета

ПОСТАНОВЛЯЮ:

1. Утвердить Схему размещения нестационарных торговых объектов на территории Далайского сельсовета Иланского района на 2021-2023 годы (Приложение 1).

2. Контроль за исполнением настоящего постановления оставляю за собой.

3. Настоящее постановление вступает в силу со дня подписания, подлежит опубликованию в газете «Далайский вестник» и размещению на официальном сайте в сети Интернет Администрации Далайского сельсовета Иланского района Красноярского края.

Глава сельсовета

В.В. Лахмоткин




**Схема размещения нестационарных торговых объектов
на территории Далайского сельсовета Иланского района
на 2021-2023 годы**

N п/п	Адресные ориентиры размещения нестационарного торгового объекта	Вид нестационарного торгового объекта	Специализация нестационарного торгового объекта	Площадь земельного участка (кв.м)	Период размещения нестационарного торгового объекта	Размещение нестационарного торгового объекта субъектом малого или среднего предпринимательства (да/нет)	Вид разрешенного использования земельного участка	Кадастровый номер земельного участка	Форма собственности земельного участка
1	2	3	4	5	6	7	8	9	10
1	с. Далай 30 метров от входа в Далайский СДК ул. Озерная 17	Торговая палатка	Смешанные товары	20.0	2 года	Да	Для размещения объекта торговли	-	не разграниченная государственная собственность
2	с. Далай 40 метров от входа в здание пер. Добровольский №8	Торговая палатка	Смешанные товары	20.0	2 года	Да	Для размещения объекта торговли	-	не разграниченная государственная собственность
3	д. Черниговка 40 метров от Черниговского клуба ул.Центральная 45	Торговая палатка	Смешанные товары	20.0	2 года	Да	Для размещения объектов торговли	-	Не разграниченная государственная собственность
4	д. Далай – Отрез 40 метров от водонапорной башни по ул. Озерная 22	Торговая палатка	Смешанные товары	40,0	2 года	Да	Для размещения объектов торговли	-	Не разграниченная государственная собственность



Схема размещения нестационарных торговых объектов
с. Далай-Отрез, 40 метров от водонапорной башни по ул. Озерная, 22

масштаб 1:2000

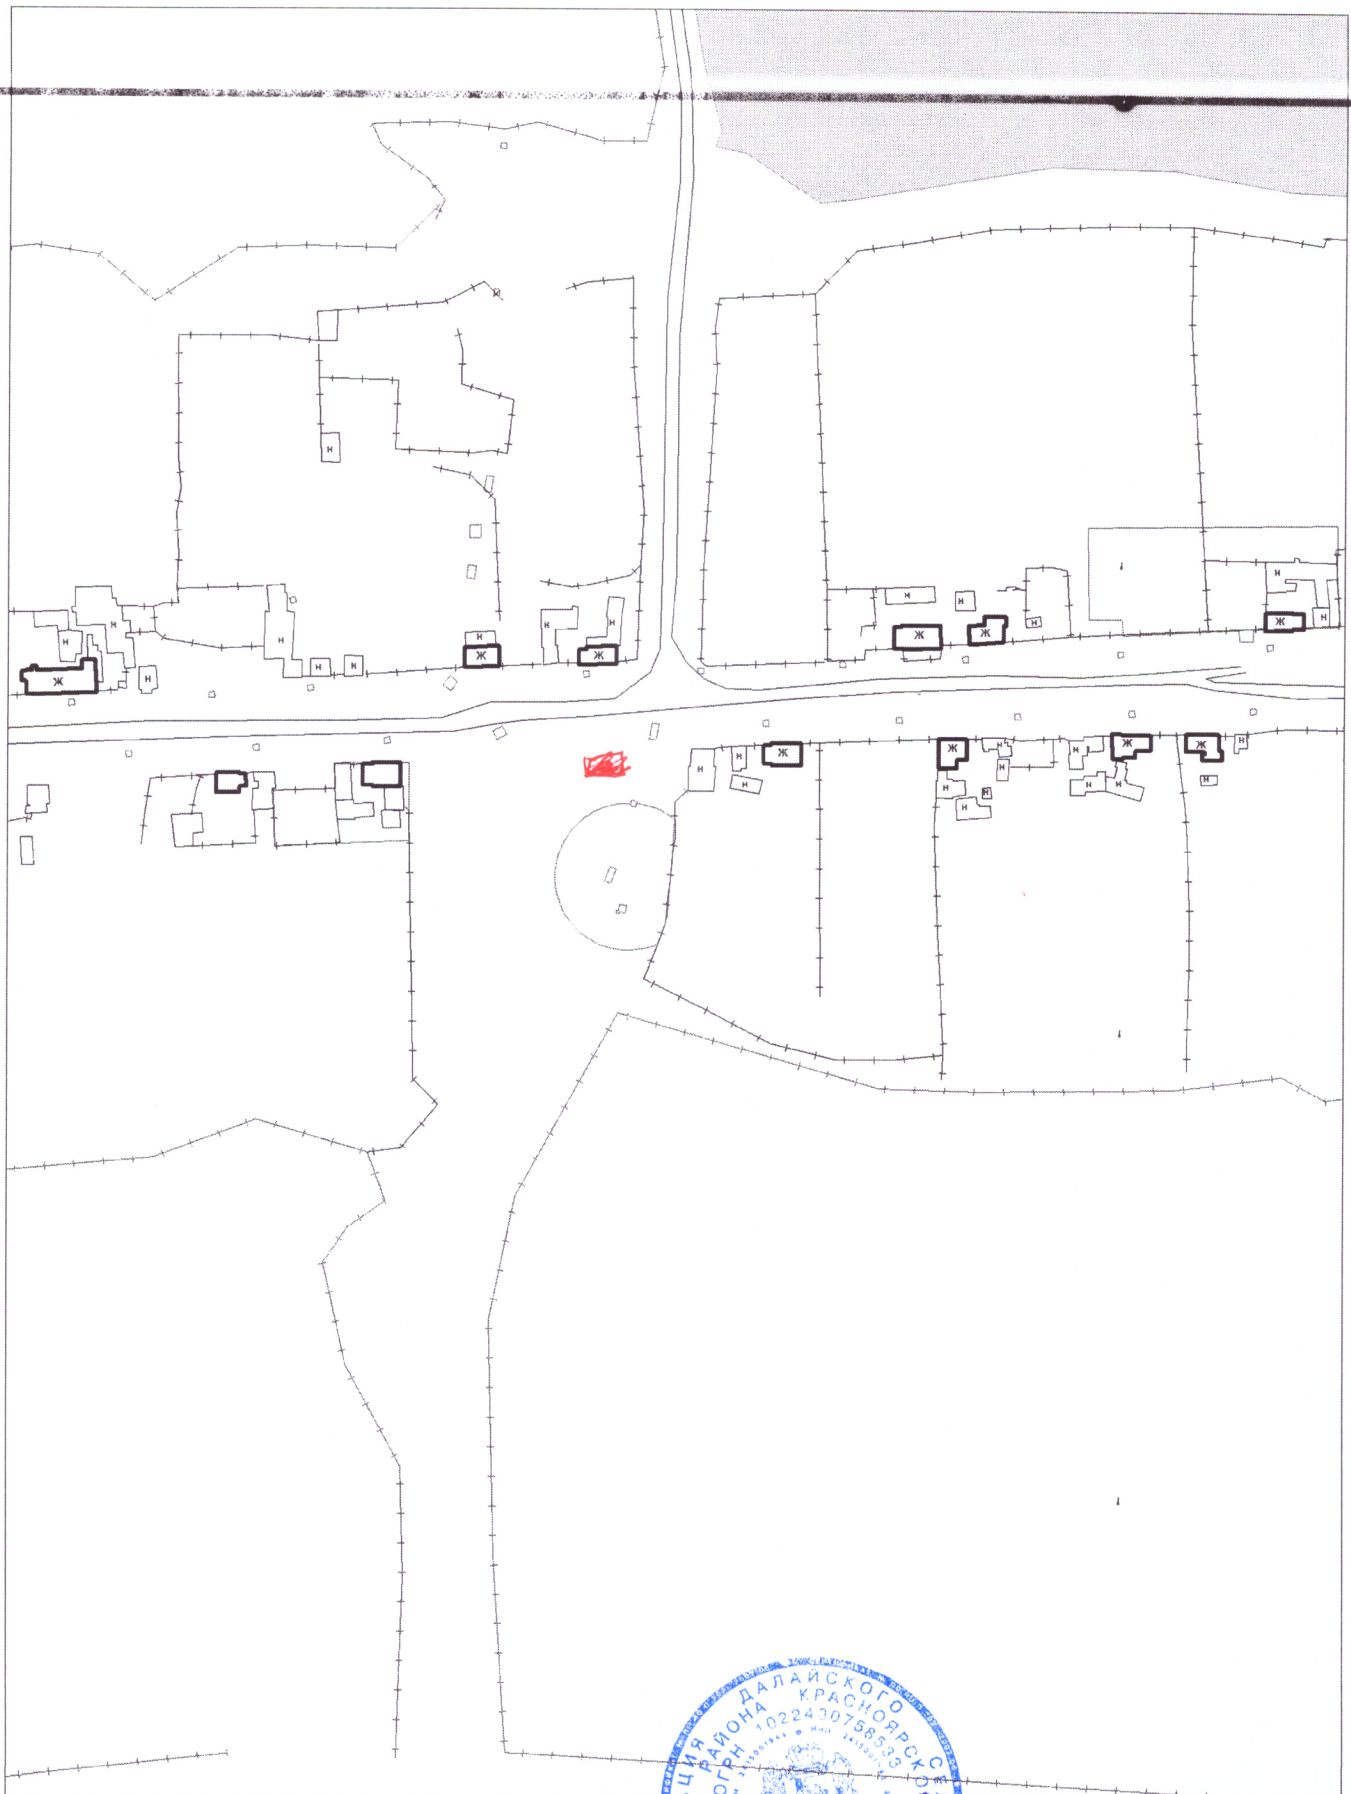

Согласовано:

Глава Далайского сельсовета



В.В. Лахмоткин



Схема размещения нестационарных торговых объектов
с. Далай, 30 метров от входа в Далайский СДК ул. Озерная, 17

масштаб 1:2000



Согласовано:

Глава Далайского сельсовета




В.В. Лахмоткин



Схема размещения нестационарных торговых объектов
д. Черниговка 40 метров от Черниковского клуба ул. Центральная, 45

масштаб 1:4000

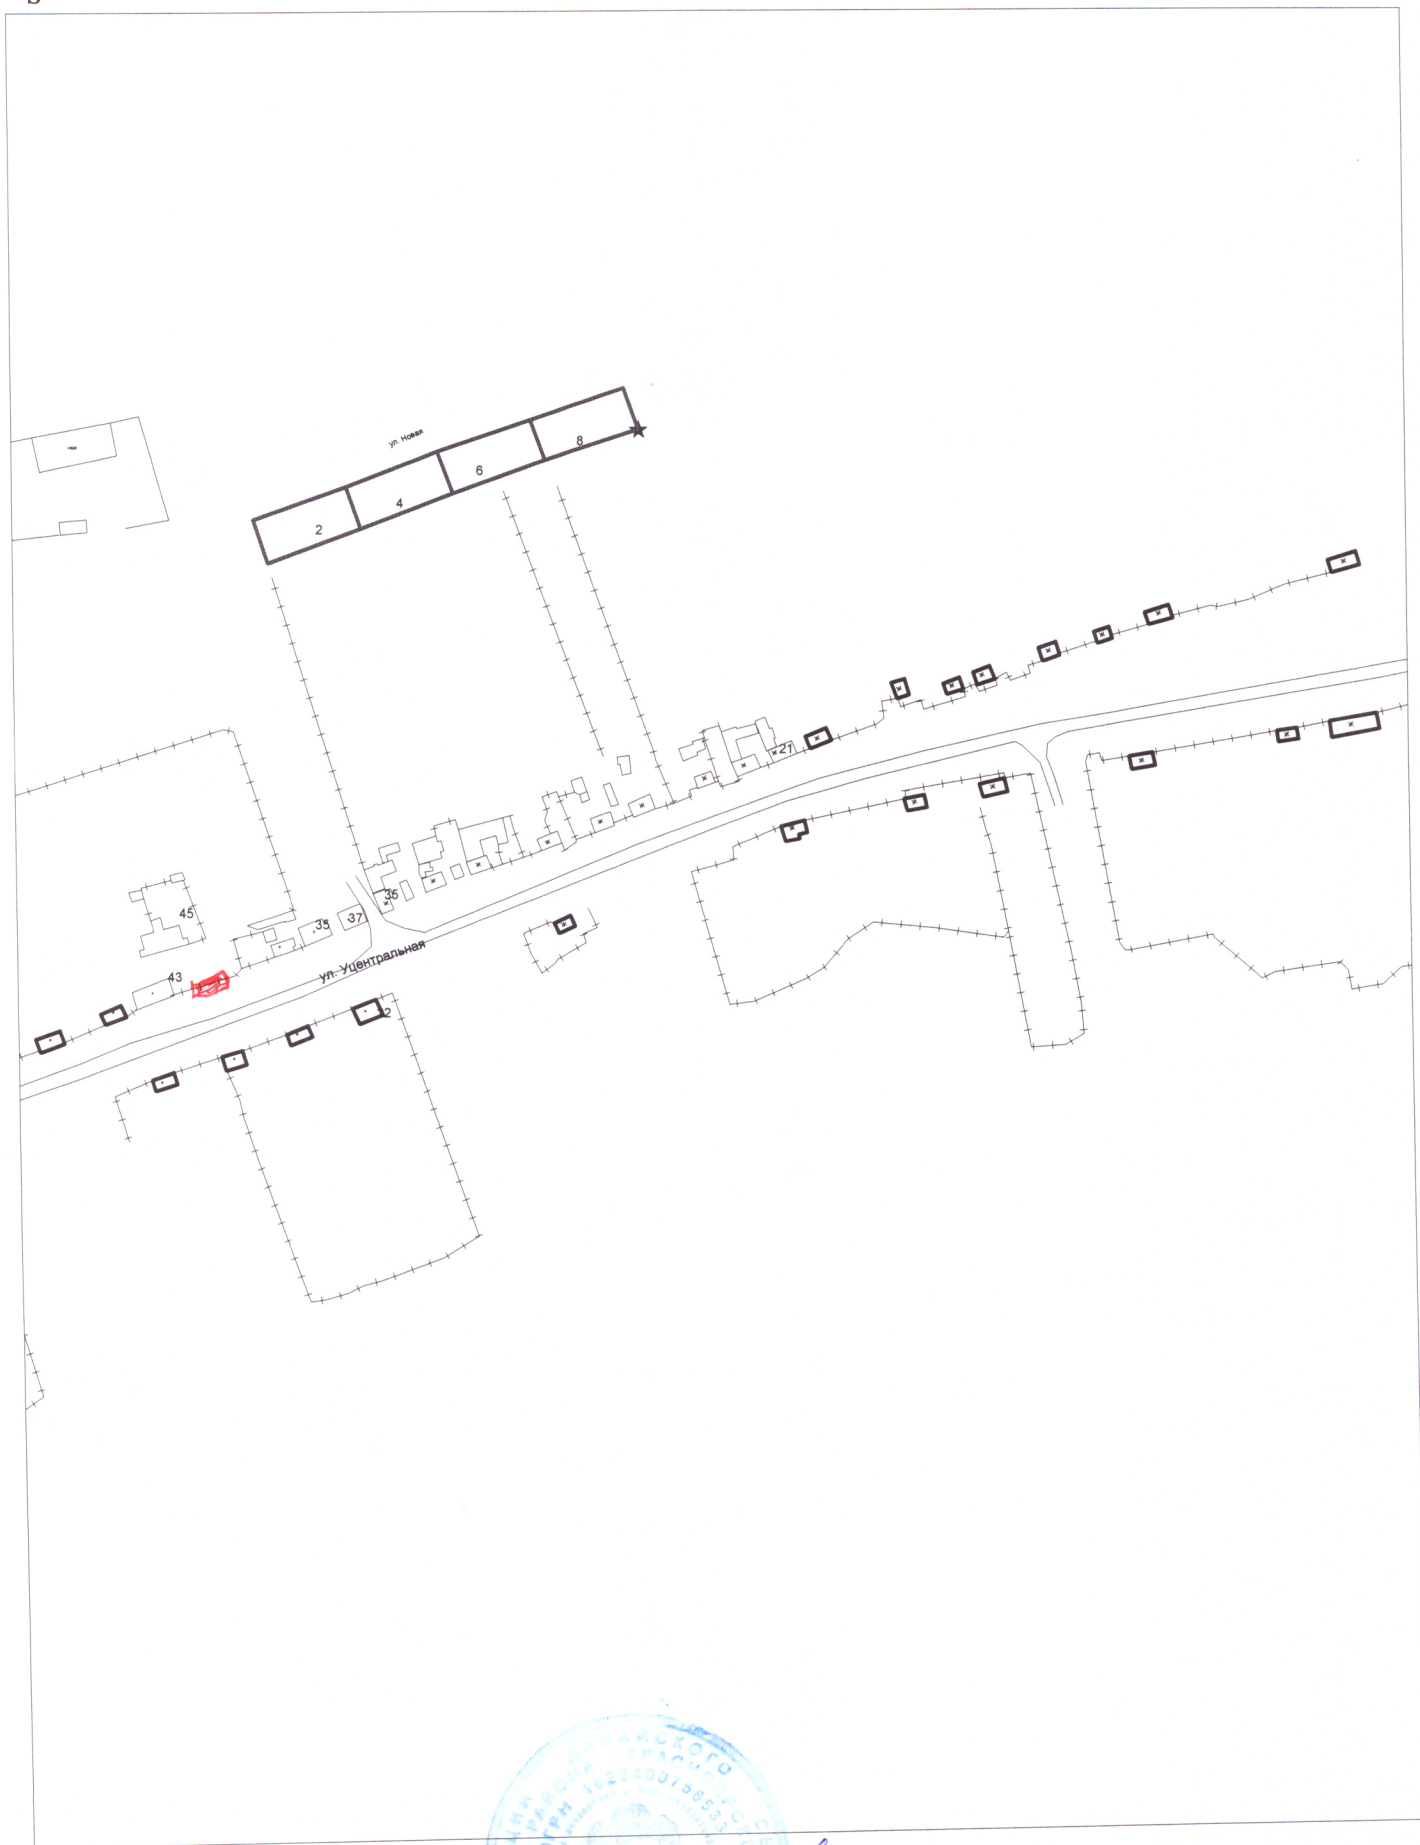

Согласовано:

Глава Далайского сельсовета

В.В. Лахмоткин



Схема размещения нестационарных торговых объектов
с. Далай, 40 метров от входа в здание пер. Добровольский, № 8

масштаб 1:2000



Согласовано:

Глава Далайского сельсовета



В.В. Лахмоткин