



КРАСНОЯРСКИЙ КРАЙ ИЛАНСКИЙ РАЙОН
АДМИНИСТРАЦИЯ КАРАПСЕЛЬСКОГО СЕЛЬСОВЕТА

ПОСТАНОВЛЕНИЕ

23.03.2021 г.

с. Карапсель

№ 33-п

Об утверждении схемы размещения нестационарных торговых объектов на территории Карапсельского сельсовета Иланского района Красноярского края на 2021-2023годы

В соответствии со ст. 14 Федерального закона от 06.10.2003 г. № 131-ФЗ "Об общих принципах организации местного самоуправления в Российской Федерации", Федеральным законом Российской Федерации от 28.12.2009 г. № 381-ФЗ «Об основах государственного регулирования торговой деятельности в Российской Федерации», Приказом министерства промышленности и торговли Красноярского края от 27.11.2013 № 05-95 « Об установлении Порядка разработки и утверждения схемы размещения нестационарных торговых объектов органами местного самоуправления муниципальных образований Красноярского края», ст. 8,19 Устава Карапсельского сельсовета Иланского района Красноярского края, в целях установления требования к организации и осуществлению торговой деятельности на территории сельсовета

ПОСТАНОВЛЯЮ:


1. Утвердить схему размещения нестационарных торговых объектов на территории Карапсельского сельсовета Иланского района Красноярского края на 2021-2023 годы (Приложение 1).
2. Контроль за исполнением настоящего постановления оставляю за собой.
3. Настоящее постановление вступает в силу со дня подписания, подлежит опубликованию в газете «Карапсельский вестник» и размещению на официальном сайте в сети Интернет администрации Карапсельского сельсовета Иланского района Красноярского края.

Глава сельсовета



И.В. Букатиц

И.В. Букатиц

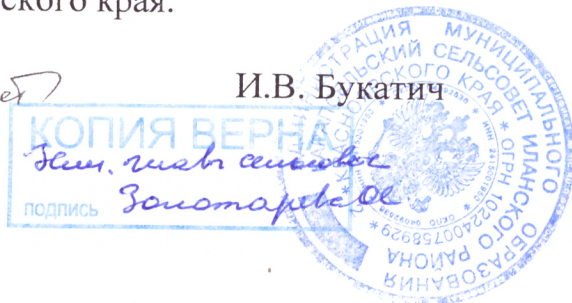

Приложение
к постановлению
администрации Карапсельского сельсовета
Иланского района Красноярского края
от 23.03.2021г. № 33-п

**Схема размещения нестационарных торговых объектов
на территории
Карапсельского сельсовета Иланского района Красноярского края
на 2021 -2023 годы**

N п / п	Адресные ориентиры размещения нестационарно го торгового объекта	Вид нестацио нарного торговог о объекта	Специал изация нестацио нарного торговог о объекта	Площа дь земельн ого участка (кв.м)	Период размеще ния нестацио нарного торговог о объекта	Размеще ние нестацио нарного торговог о объекта субъекто м малого или среднего предпри нимател ьства (да/нет)	Вид разрешен ного использо вания земельно го участка	Кадас тровы й номер земель ного участк а	Форма собствен ности земельно го участка
1	2	3	4	5	6	7	8	9	10
1	с.Карапсель 30 метров от входа в магазин ИП Нечепуренко ул. Гагарина 17	Торговая палатка	Смешан ные товары	20.0	3 года	Да	Для размещен ия объекта торговли	-	не разгранич енная государст венная собствен ность
2	д.Ловать 10 метров от входа в магазин ИП Нечепуренко ул. Тракторная 41/1	Торговая палатка	Смешанн ые товары	20.0	3 года	Да	Для размещен ия объекта торговли	-	не разгранич енная государст венная собствен ность
3	д.Красный Хлебороб 20 метров от клуба ул.Молодежная 36	Торговая палатка	Смешанн ые товары	20.0	3 года	Да	Для размещен ия объектов торговли	-	Не разгранич енная государст венная собствен ность
4	д. Степаново 20 метров от клуба по ул.Тракторная 67а	Торговая палатка	Смешанн ые товары	20,0	3 года	Да	Для размещен ия объектов торговли	-	Не разгранич енная государст венная собствен ность



Схема размещения нестационарных торговых объектов
д. Ловать 10 метров от входа в магазин ИП Нечепуренко ул. Тракторная, 41/1

масштаб 1:2000



Согласовано:


Глава Карасельского сельсовета

И.В. Букатич



Схема размещения нестационарных торговых объектов
д. Красный Хлебобор, 20 метров от клуба ул. Молодежная, 36

масштаб 1:2000

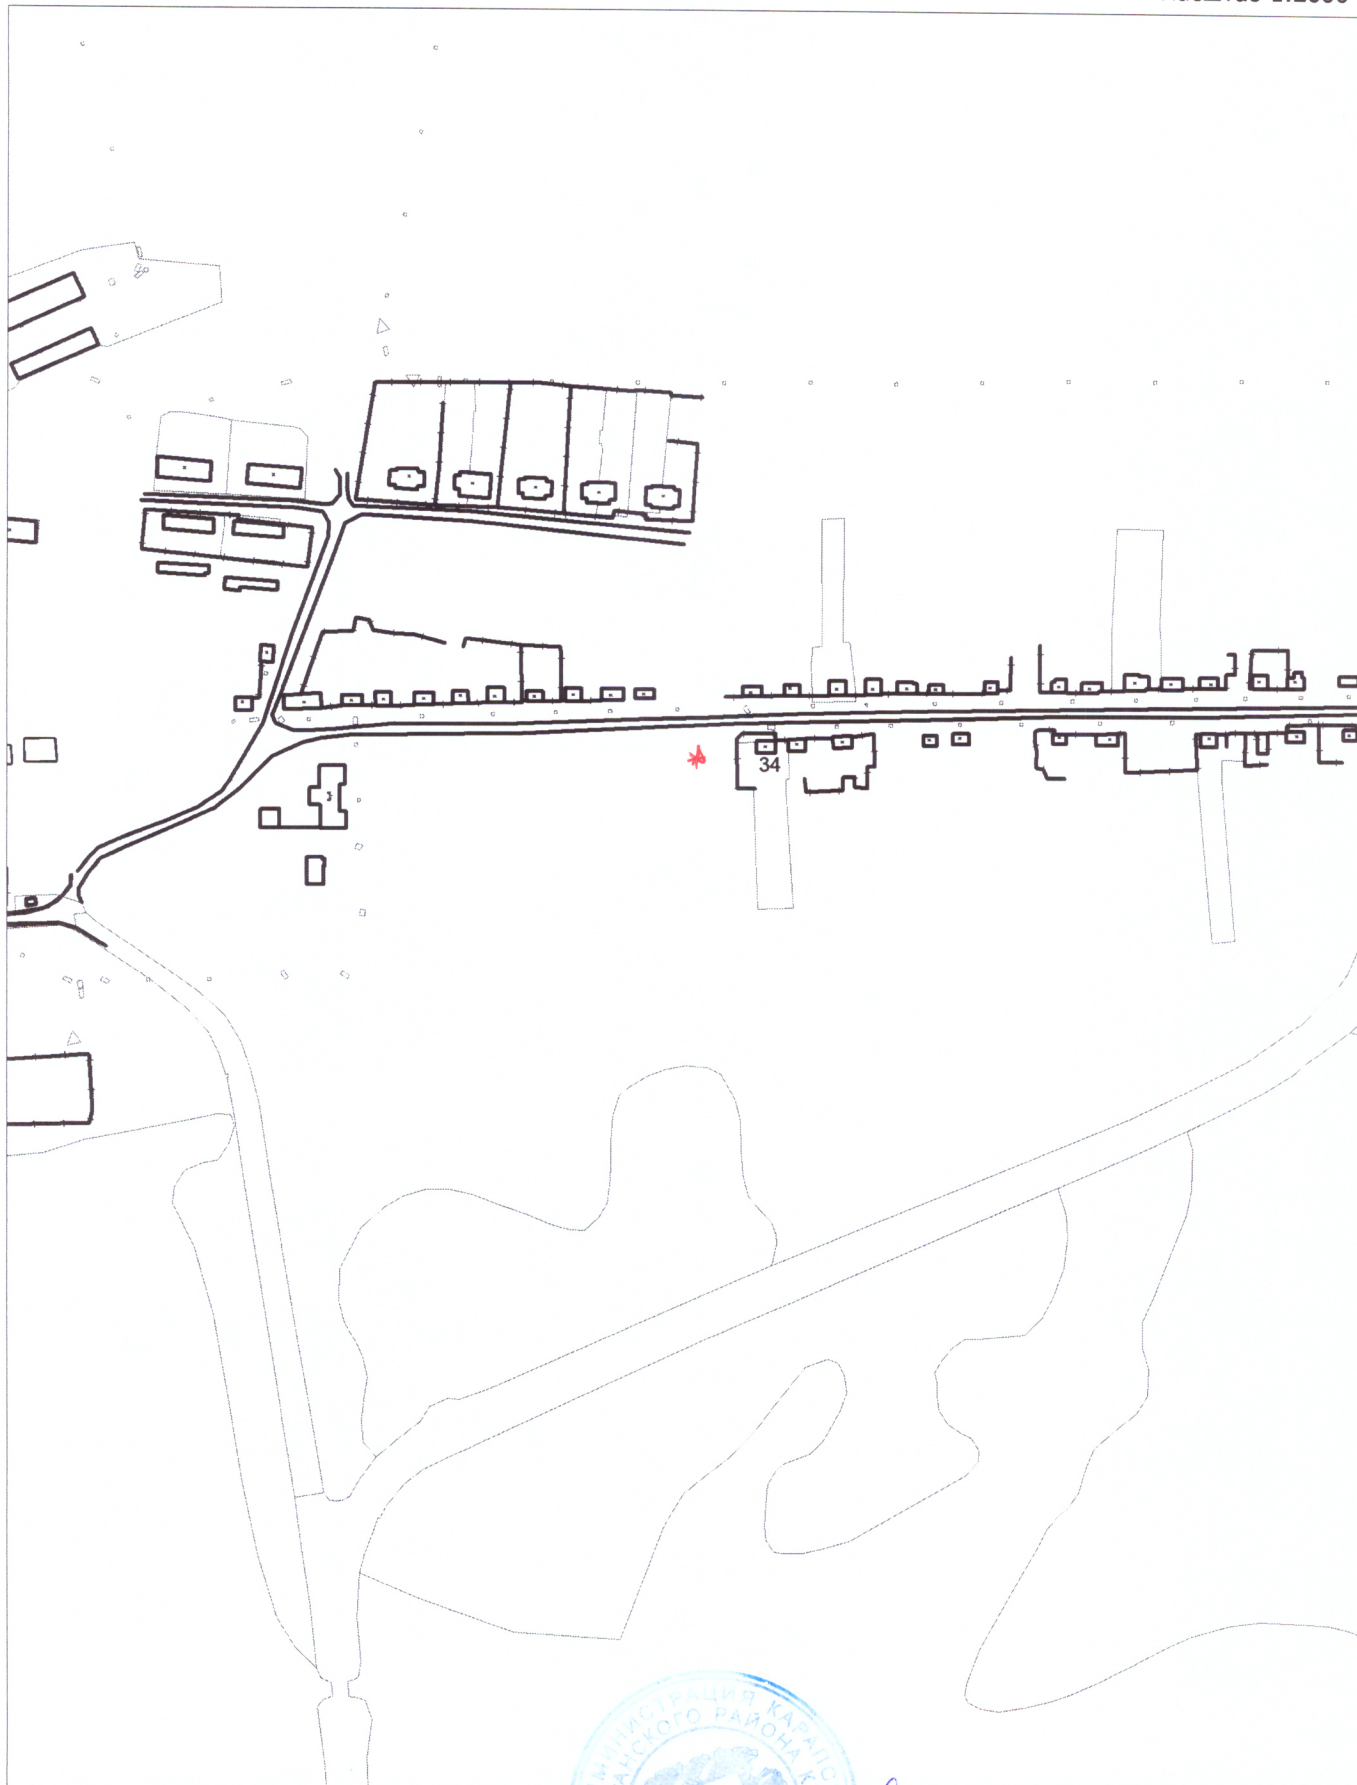

Согласовано:

Глава Карапсельского сельсовета



И.В. Букатич

И.В. Букатич



Схема размещения нестационарных торговых объектов
д. Степаново 20 метров от клуба по ул. Тракторная, 67а

масштаб 1:2000



Согласовано:

Глава Карапсельского сельсовета



И.В. Букатич

И.В. Букатич