

РОССИЙСКАЯ ФЕДЕРАЦИЯ
АДМИНИСТРАЦИЯ СОКОЛОВСКОГО СЕЛЬСОВЕТА
ИЛАНСКОГО РАЙОНА
КРАСНОЯРСКОГО КРАЯ

ПОСТАНОВЛЕНИЕ

02.03.2021

с.Соколовка

№ 13-П

Об утверждении схемы размещения нестационарных торговых объектов на территории Соколовского сельсовета Иланского района на 2021-2023 годы.

В соответствии со статьей 14 Федерального закона от 6 октября 2003 г. N 131-ФЗ "Об общих принципах организации местного самоуправления в Российской Федерации", статьей 10 Федерального закона от 28 декабря 2009 г. N 381-ФЗ "Об основах государственного регулирования торговой деятельности в Российской Федерации" Приказом министерства промышленности и торговли Красноярского края от 27.11.2013 № 05-95 «Об установлении Порядка разработки и утверждения схемы размещения нестационарных торговых объектов органами местного самоуправления муниципальных образований Красноярского края» руководствуясь ст.8 Устава Соколовского сельсовета Иланского района Красноярского края

ПОСТАНОВЛЯЮ:

1. Утвердить схему размещения нестационарных торговых объектов на территории Соколовского сельсовета Иланского района на 2021-2023 годы (приложение 1).
2. Контроль за исполнением настоящего постановления оставляю за собой.
3. Постановление вступает в силу в день, следующий за днем его официального опубликования в газете «Соколовские вести» и подлежит размещению в сети Интернет на официальном сайте администрации Соколовского сельсовета Иланского района.

Глава сельсовета



М.И.Романовский

СХЕМА

размещения нестационарных торговых объектов на территории Соколовского сельсовета Иланского района на 2021-2023 годы.

№ п/п	Адресные ориентиры размещения нестационарного торгового объекта	Вид Нестационарного торгового объекта	Специализация нестационарного торгового объекта	Площадь земельного участка (кв.м)	Период размещения нестационарного торгового объекта	Размещение нестационарного торгового объекта субъектом малого или среднего предпринимательства (да/нет)	Вид разрешенного использования земельного участка	Кадастровый номер земельного участка	Форма собственности земельного участка
1	- земельный участок, прилегающий к ИП «Валевич», расположенный по адресу: с.Соколовка ул. Юбилейная д.3	Торговая палатка	Смешанные товары	5,0	2 года	да	Для размещения объектов торговли	-	Не разграниченная государственная собственность
2	- земельный участок, прилегающий к зданию Богдановского сельского клуба, расположенный по адресу: д.Богдановка ул.Центральная д.28	Торговая палатка	Смешанные товары	5,0	2 года	да	Для размещения объектов торговли	-	Не разграниченная государственная собственность
3	- земельный участок, прилегающий к зданию Новосеменовского сельского клуба, расположенный по адресу: д.Новосеменовка ул.Космонавтов д.24	Торговая палатка	Смешанные товары	5,0	2 года	да	Для размещения объектов торговли	-	Не разграниченная государственная собственность
4	- земельный участок, прилегающий к зданию Гремучепадинского сельского клуба, расположенный по адресу: д.Гремучая Падь ул.Центральная д.9	Торговая палатка	Смешанные товары	5,0	2 года	да	Для размещения объектов торговли	-	Не разграниченная государственная собственность



Схема размещения нестационарных торговых объектов
с. Соколовка, ул. Юбилейная, д. 3

масштаб 1:2000



Согласовано:

Глава Соколовского сельсовета




М.И. Романовский



Схема размещения нестационарных торговых объектов
д. Богдановка, ул. Центральная, д. 28

масштаб 1:3000

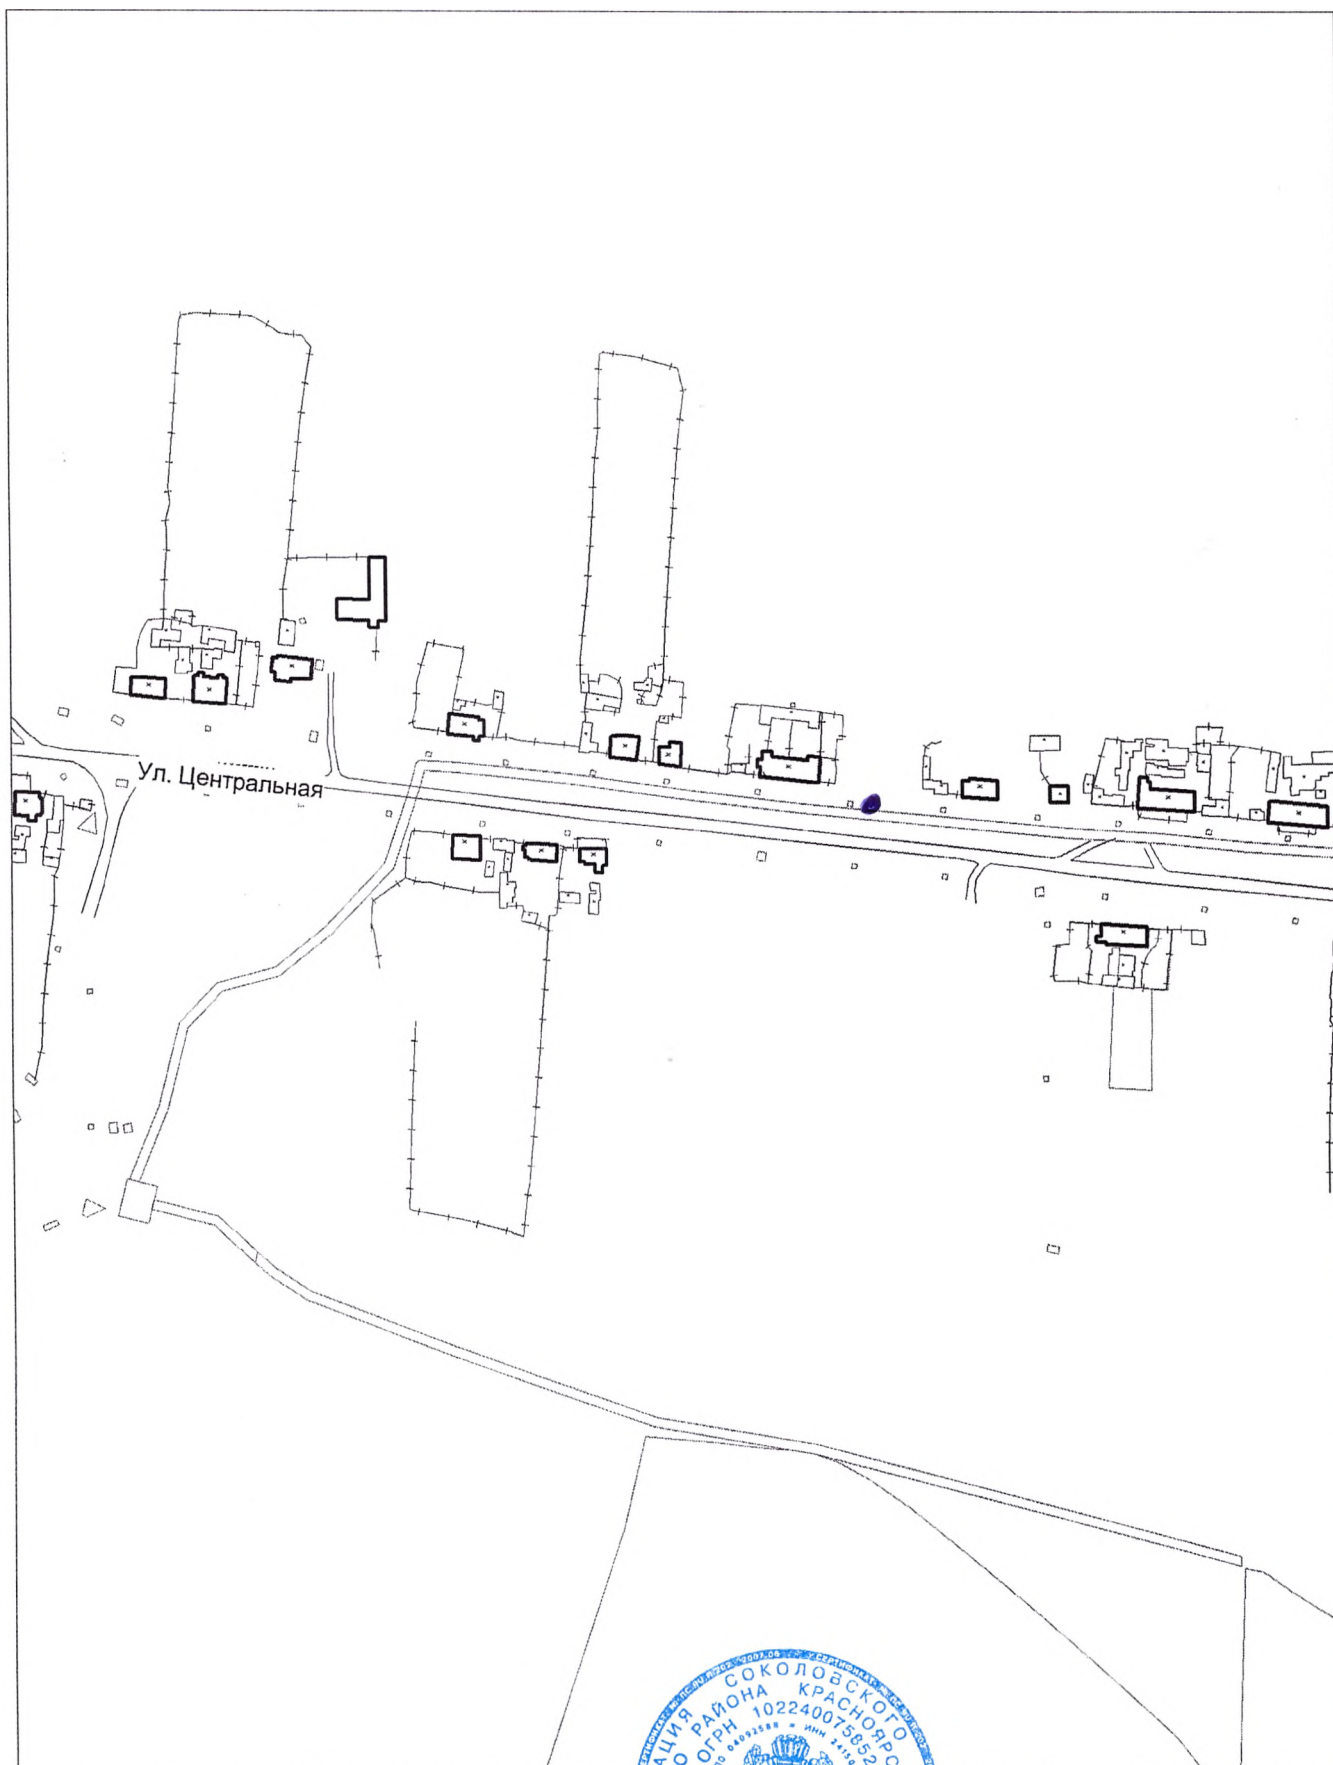

Согласовано:

Глава Соколовского сельсовета




М.И. Романовский



Схема размещения нестационарных торговых объектов
д. Новосеменовка, ул. Космонавтов, д. 24

масштаб 1:8000

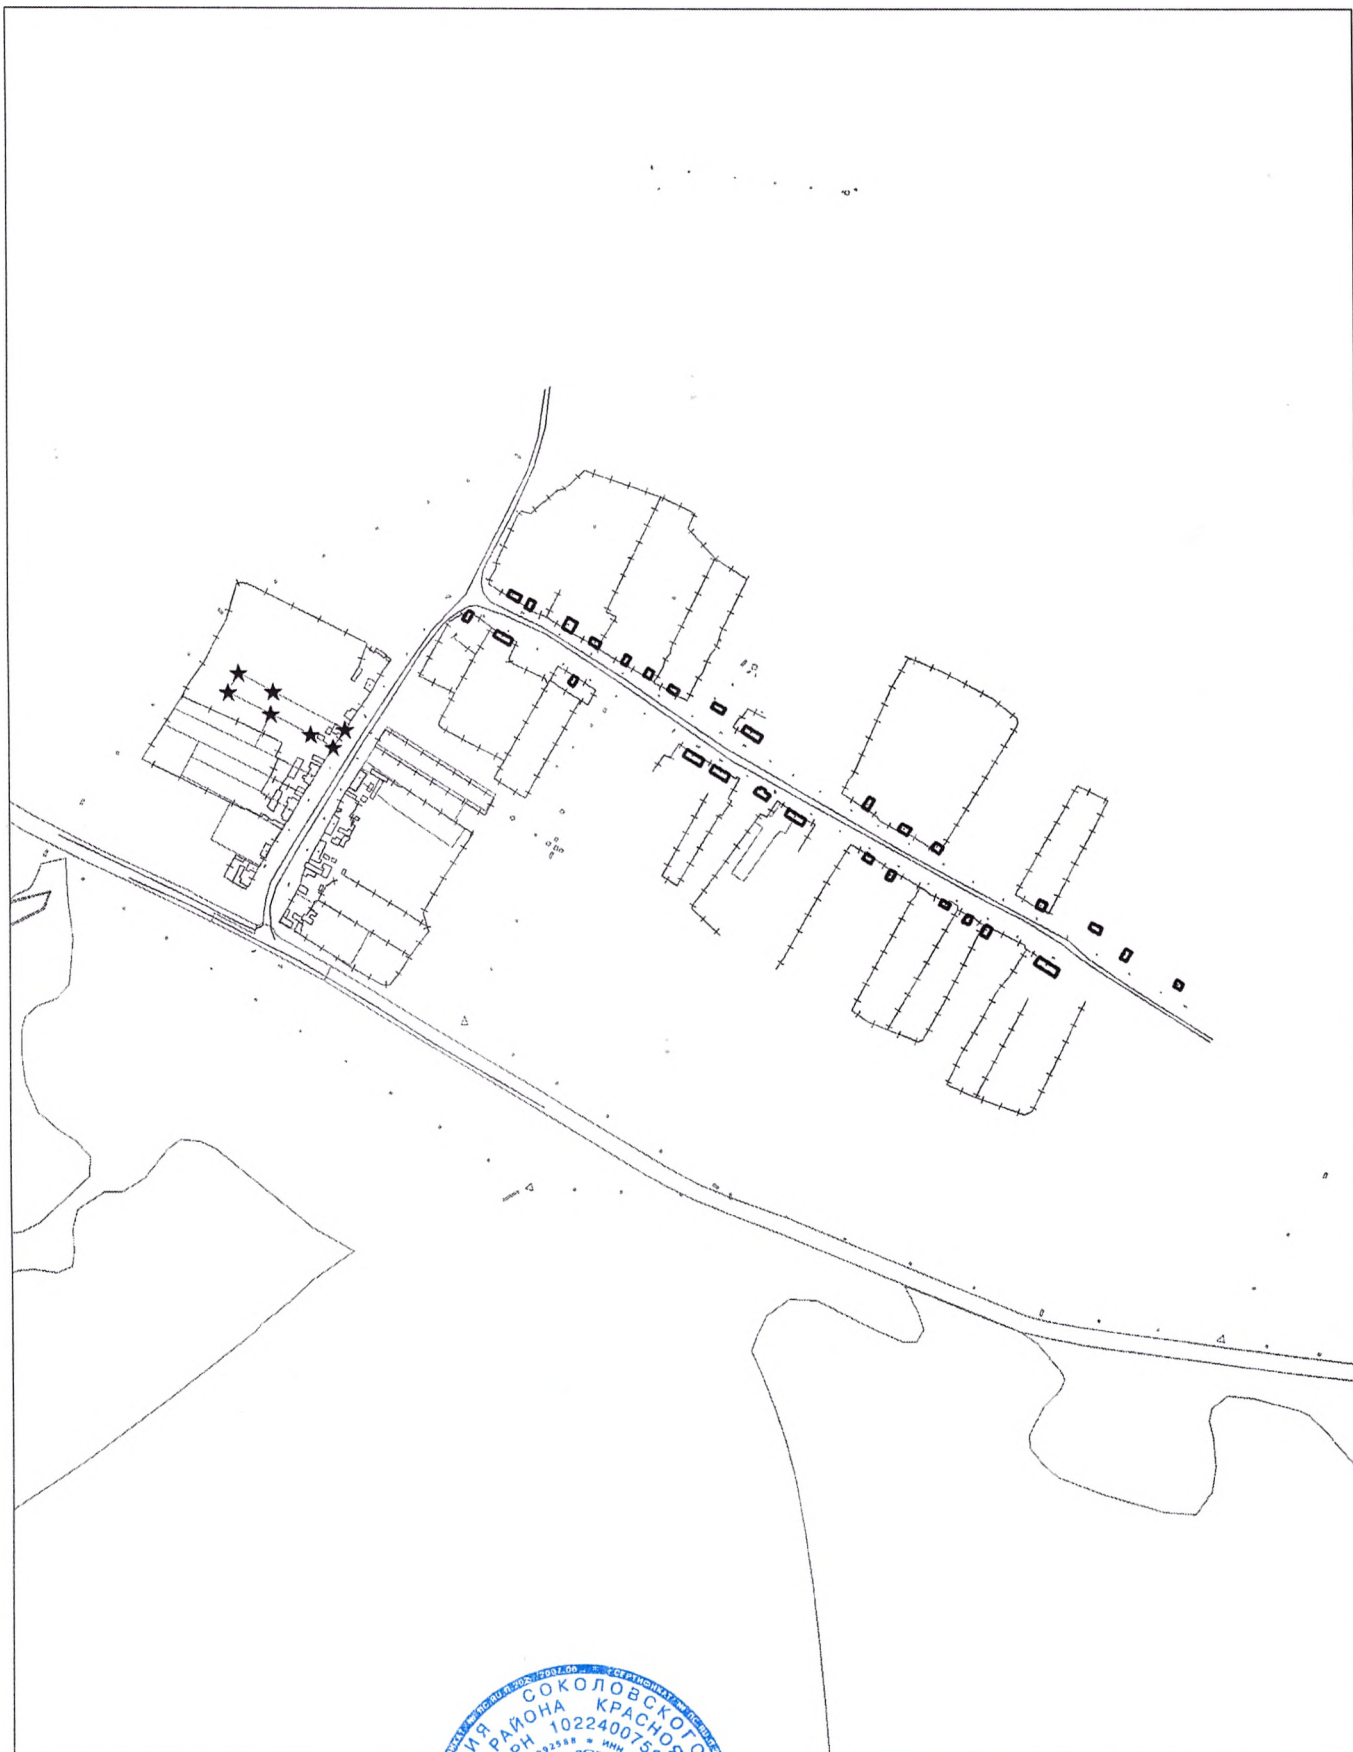

Согласовано:

Глава Соколовского сельсовета



М.И. Романовский



Схема размещения нестационарных торговых объектов
д. Гремучая Падь, ул. Центральная, д. 9

масштаб 1:3000



Согласовано:

Глава Соколовского сельсовета



М.И. Романовский