

**РОССИЙСКАЯ ФЕДЕРАЦИЯ
АДМИНИСТРАЦИЯ ГОРОДА ИЛАНСКИЙ
ИЛАНСКОГО РАЙОНА
КРАСНОЯРСКОГО КРАЯ**

ПОСТАНОВЛЕНИЕ

13.04.2021

г. Иланский

№ 118

Об утверждении «Схемы размещения нестационарных торговых объектов на территории города Иланский Иланского района Красноярского края на 2021-2023 годы»

На основании Федеральных законов от 06.10.2003 №131-ФЗ «Об общих принципах организации местного самоуправления в Российской Федерации», от 28.12.2009 № 381-ФЗ «Об основах государственного регулирования торговой деятельности в Российской Федерации», руководствуясь ст. ст. 7,15,18 Устава муниципального образования город Иланский Иланского района Красноярского края, ПОСТАНОВЛЯЮ:

1. Утвердить схему размещения нестационарных торговых объектов на территории города Иланский Иланского района Красноярского края на 2021-2023 годы» (согласно приложению);

2. Присвоить адреса нестационарным торговым объектам:

№ п/п	Объект адресации	Присвоенный адрес
1	Объект 1 (согласно схеме размещения нестационарных торговых точек)	Российская Федерация, Красноярский край, муниципальный район Иланский, городское поселение город Иланский, город Иланский, ул. Октябрьская, в районе жилых домов 48/50
2	Объект 2 (согласно схеме размещения нестационарных торговых точек)	Российская Федерация, Красноярский край, муниципальный район Иланский, городское поселение город Иланский, город Иланский, на перекрестке ул. Советская/ ул. Пролетарская
3	Объект 3 (согласно схеме размещения нестационарных торговых точек)	Российская Федерация, Красноярский край, муниципальный район Иланский, городское поселение город Иланский, город Иланский, ул. Фабричная, в районе жилого дома 16
4	Объект 4 (согласно схеме размещения нестационарных торговых точек)	Российская Федерация, Красноярский край, муниципальный район Иланский, городское поселение город Иланский, город Иланский, ул. 40 лет ВЛКСМ, з/у 9Б, ООО «БЛИЦ СЛАВИЦА»
5	Объект 5 (согласно схеме размещения нестационарных торговых точек)	Российская Федерация, Красноярский край, муниципальный район Иланский, городское поселение город Иланский, город Иланский, ул. 30 лет Победы, з/у 15Б, ООО «БЛИЦ СЛАВИЦА»

КОПИЯ ВЕРНА
ДЕЛОПРОИЗВОДИТЕЛЬ

Иванов И.И.



6	Объект 6 (согласно схеме размещения нестационарных торговых точек)	Российская Федерация, Красноярский край, муниципальный район Иланский, городское поселение город Иланский, город Иланский, на перекрестке ул. Советская/ ул. Ленина
7	Объект 7 (согласно схеме размещения нестационарных торговых точек)	Российская Федерация, Красноярский край, муниципальный район Иланский, городское поселение город Иланский, город Иланский, ул. Медицинская, з/у 8
8	Объект 8 (согласно схеме размещения нестационарных торговых точек)	Российская Федерация, Красноярский край, муниципальный район Иланский, городское поселение город Иланский, город Иланский, ул. Ленина, в районе жилого дома № 57
9	Объект 9 (согласно схеме размещения нестационарных торговых точек)	Российская Федерация, Красноярский край, муниципальный район Иланский, городское поселение город Иланский, город Иланский, ул. Красная, в районе з/у 2
10	Объект 10 (согласно схеме размещения нестационарных торговых точек)	Российская Федерация, Красноярский край, муниципальный район Иланский, городское поселение город Иланский, город Иланский, ул. Лекомских, в районе з/у 12
11	Объект 11 (согласно схеме размещения нестационарных торговых точек)	Российская Федерация, Красноярский край, муниципальный район Иланский, городское поселение город Иланский, город Иланский, ул. Садовая, территория, прилегающая к ж/д парку, з/у 12А, ООО «БЛИЦ» СЛАВИЦА»
12	Объект 12 (согласно схеме размещения нестационарных торговых точек)	Российская Федерация, Красноярский край, муниципальный район Иланский, городское поселение город Иланский, город Иланский, ул. Комсомольская, з/у 10Б, ООО «БЛИЦ» СЛАВИЦА»
13	Объект 13 (согласно схеме размещения нестационарных торговых точек)	Российская Федерация, Красноярский край, муниципальный район Иланский, городское поселение город Иланский, город Иланский, ул. Голованя, в районе з/у 1А
14	Объект 14 (согласно схеме размещения нестационарных торговых точек)	Российская Федерация, Красноярский край, муниципальный район Иланский, городское поселение город Иланский, город Иланский, ул. Красная, в районе з/у 27Ж
15	Объект 15 (согласно схеме размещения нестационарных торговых точек)	Российская Федерация, Красноярский край, муниципальный район Иланский, городское поселение город Иланский, город Иланский, ул. 40 лет ВЛКСМ, в районе з/у 2А
16	Объект 16 (согласно схеме размещения нестационарных торговых точек)	Российская Федерация, Красноярский край, муниципальный район Иланский, городское поселение город Иланский, город Иланский, Российская Федерация, Красноярский край, муниципальный район Иланский, городское поселение город Иланский, город Иланский, ул. Лекомских, в районе жилого дома № 9
17	Объект 17 (согласно схеме размещения нестационарных торговых точек)	Российская Федерация, Красноярский край, муниципальный район Иланский, городское поселение город Иланский, город Иланский, на перекрестке ул. 40 лет ВЛКСМ/ ул. Красная
18	Объект 18 (согласно схеме размещения нестационарных торговых точек)	Российская Федерация, Красноярский край, муниципальный район Иланский, городское поселение город Иланский, город Иланский, на перекрестке ул. 40 лет ВЛКСМ/ ул. Красная

КОПИЯ ВЕРНА
ДЕЛОПРОИЗВОДИТЕЛЬ

Михайлов Г.С.




	нестационарных торговых точек)	Иланский, на перекрестке ул. Фрунзе/ пер. Свободный
19	Объект 19 (согласно схеме размещения нестационарных торговых точек)	Российская Федерация, Красноярский край, муниципальный район Иланский, городское поселение город Иланский, город Иланский, на перекрестке ул. Тракторная/ ул. Линейная
20	Объект 20 (согласно схеме размещения нестационарных торговых точек)	Российская Федерация, Красноярский край, муниципальный район Иланский, городское поселение город Иланский, город Иланский, ул. Пермякова, з/у 36А

3. Контроль за выполнением настоящего постановления возложить на заместителя главы города Иланский Олыкайна К.А.

4. Решение вступает в силу в день, следующий за днем официального опубликования в газете «Иланский вести» и подлежит размещению на официальном Интернет-сайте администрации города Иланский.

Глава города

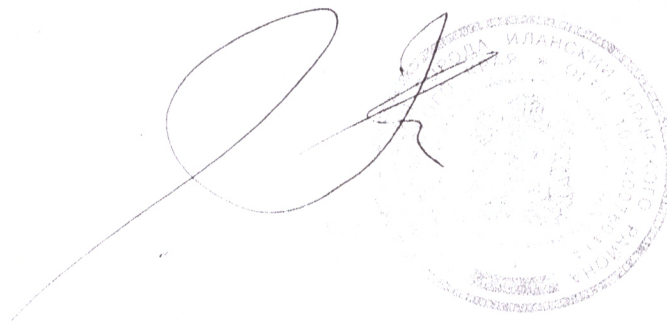

В.В. Максаков

КОПИЯ ВЕРНА
ДЕЛОПРОИЗВОДИТЕЛЬ

Максаков В.В.





Схема размещения нестационарных торговых объектов
по адресу: Российская Федерация, Красноярский край,
муниципальный район Иланский,
городское поселение город Иланский, город Иланский,
ул. Октябрьская, в районе жилых домов 48/50
Объект № 1

Масштаб 1:2000



Согласовано:

Главный специалист отдела муниципального контроля

Глава города Иланский

И.А. Воробьева

В.В. Максаков





Схема размещения нестационарных торговых объектов
по адресу: Российская Федерация, Красноярский край,
муниципальный район Иланский,
городское поселение город Иланский, город Иланский,
на перекрестке ул. Советская/ ул. Пролетарская
Объект № 2

Масштаб 1:2000



Согласовано:

Главный специалист отдела муниципального контроля

Глава города Иланский

И.А. Воробьева


В.В. Макасов





Схема размещения нестационарных торговых объектов
по адресу: Российская Федерация, Красноярский край,
муниципальный район Иланский,
городское поселение город Иланский, город Иланский,
ул. Фабричная, в районе жилого дома 16
Объект № 3

Масштаб 1:2000

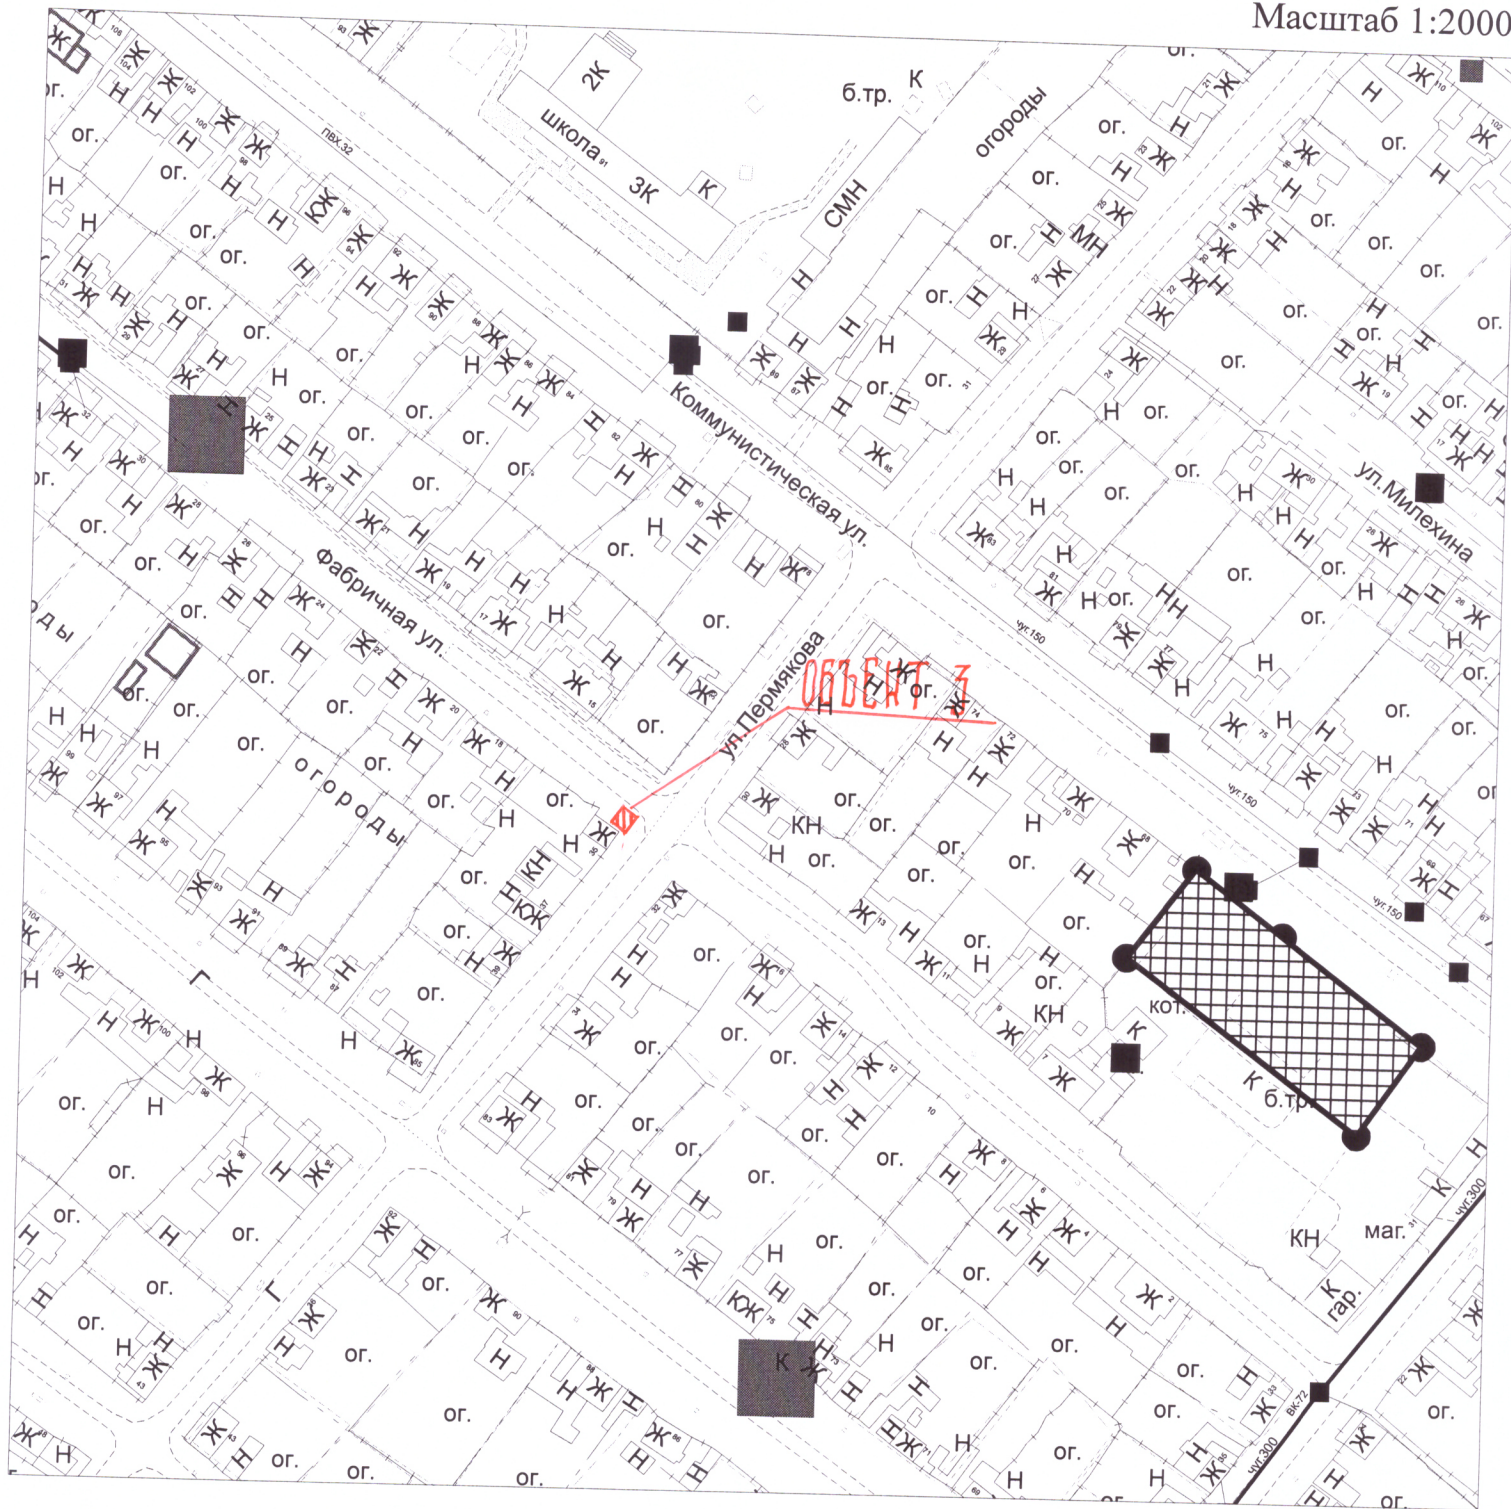

Согласовано:

Главный специалист отдела муниципального контроля

Глава города Иланский



И.А. Воробьева

В.В. Макасов



Схема размещения нестационарных торговых объектов
по адресу: Российская Федерация, Красноярский край,
муниципальный район Иланский,
городское поселение город Иланский, город Иланский,
ул. 40 лет ВЛКСМ, з/у 9Б, ООО "БЛИЦ СЛАВИЦА"
Объект № 4

Масштаб 1:2000



Согласовано:


Главный специалист отдела муниципального контроля

И.А. Воробьева

Глава города Иланский

В.В. Макасов



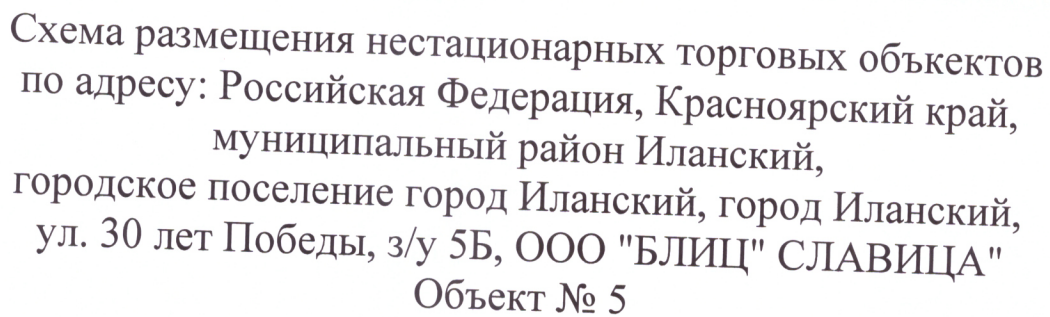


В.В. Максаков



Схема размещения нестационарных торговых объектов
по адресу: Российская Федерация, Красноярский край,
муниципальный район Иланский,
городское поселение город Иланский, город Иланский,
на перекрестке ул. Советская/ ул. Ленина
Объект № 6

Масштаб 1:2000

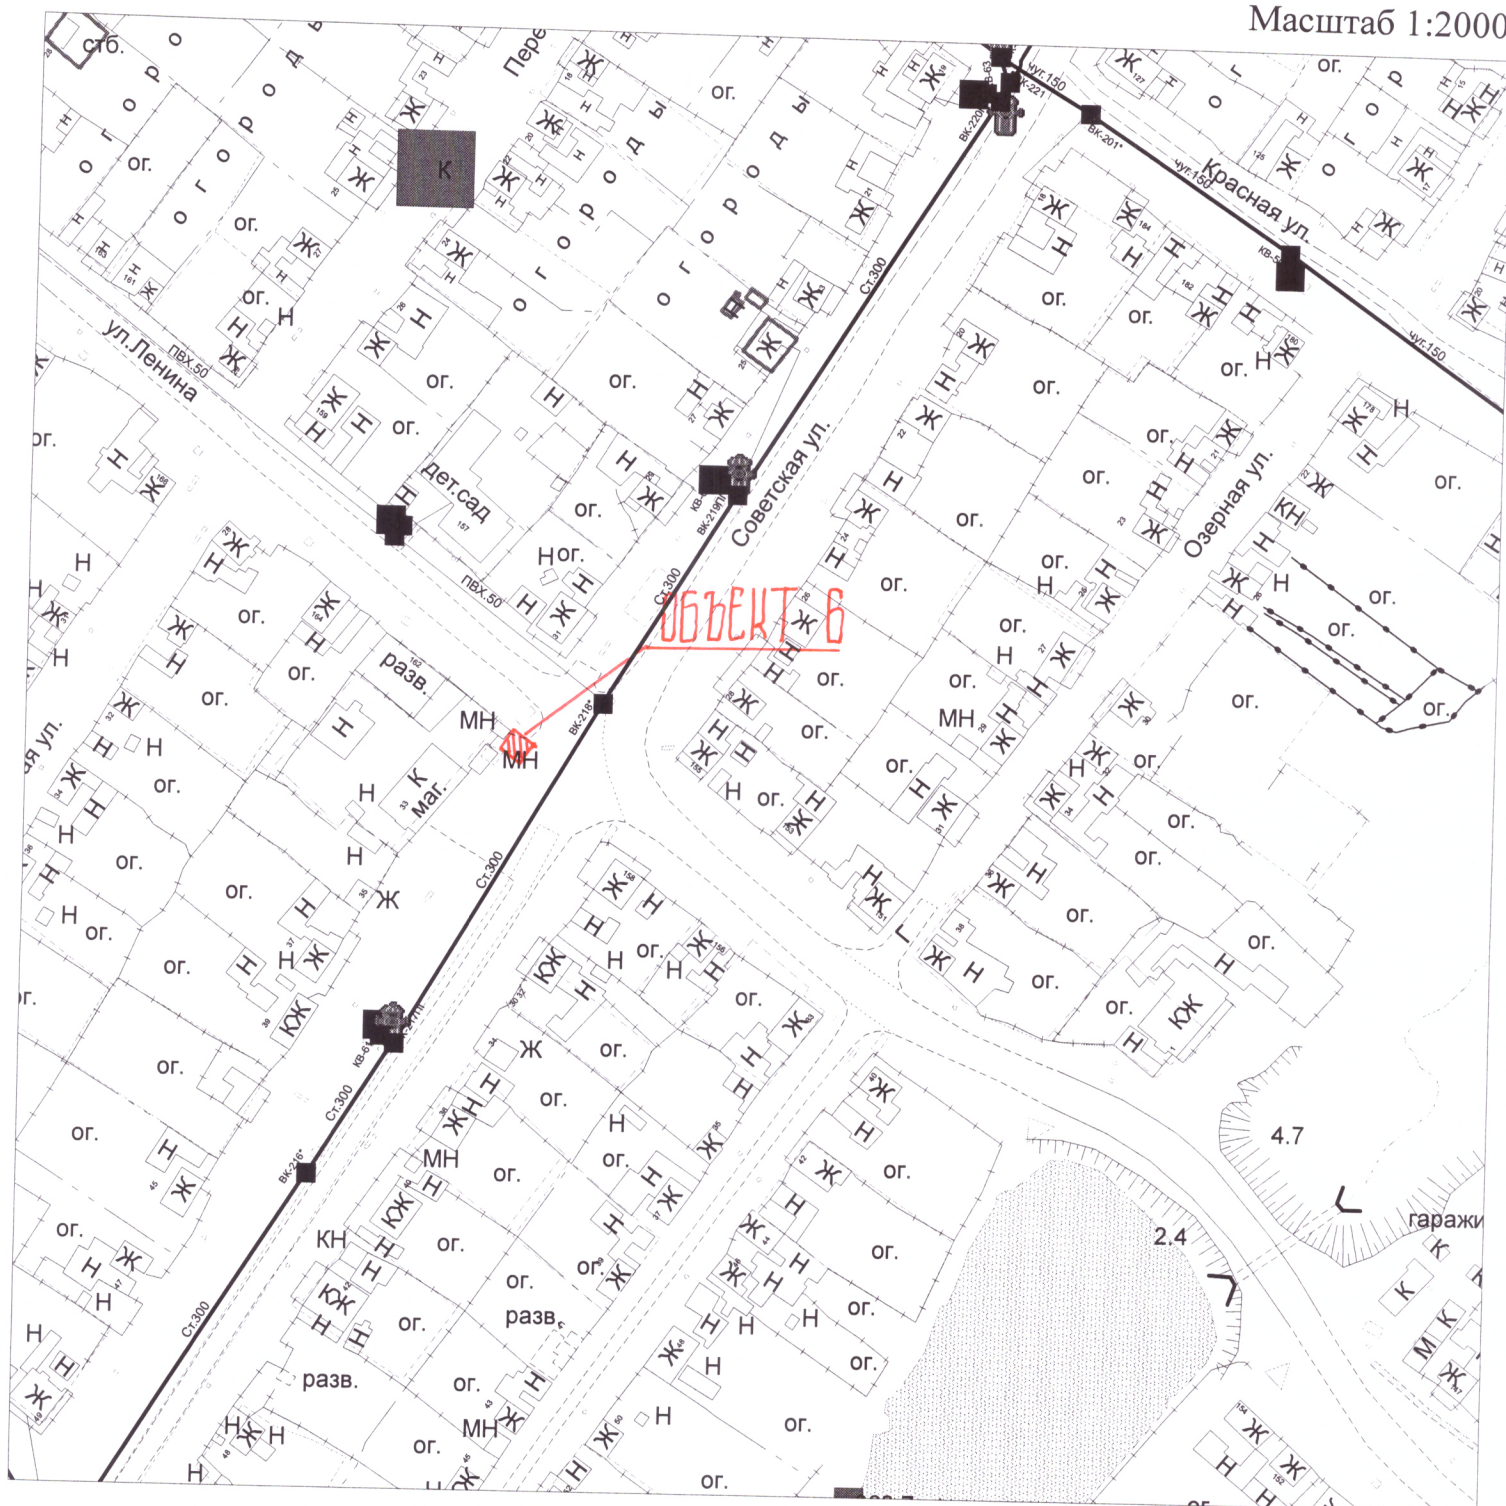

Согласовано:


Главный специалист отдела муниципального контроля

И.А. Воробьева


Глава города Иланский

В.В. Максаков

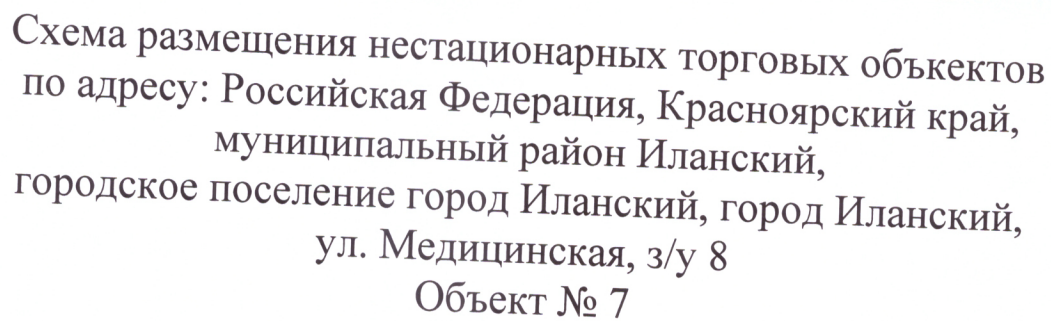

[illegible]

В.В. Максаков

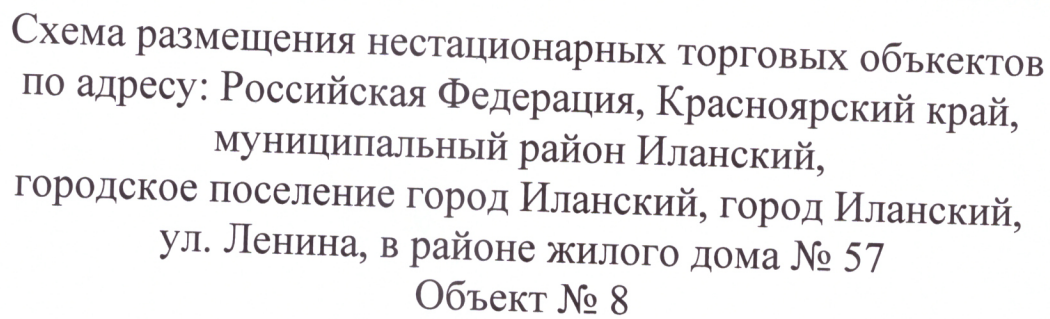[illegible]

И.А. Воробьева


В.В. Максаков





Схема размещения нестационарных торговых объектов
по адресу: Российская Федерация, Красноярский край,
муниципальный район Иланский,
городское поселение город Иланский, город Иланский,
ул. Красная, в районе з/у 2
Объект № 9

Масштаб 1:2000

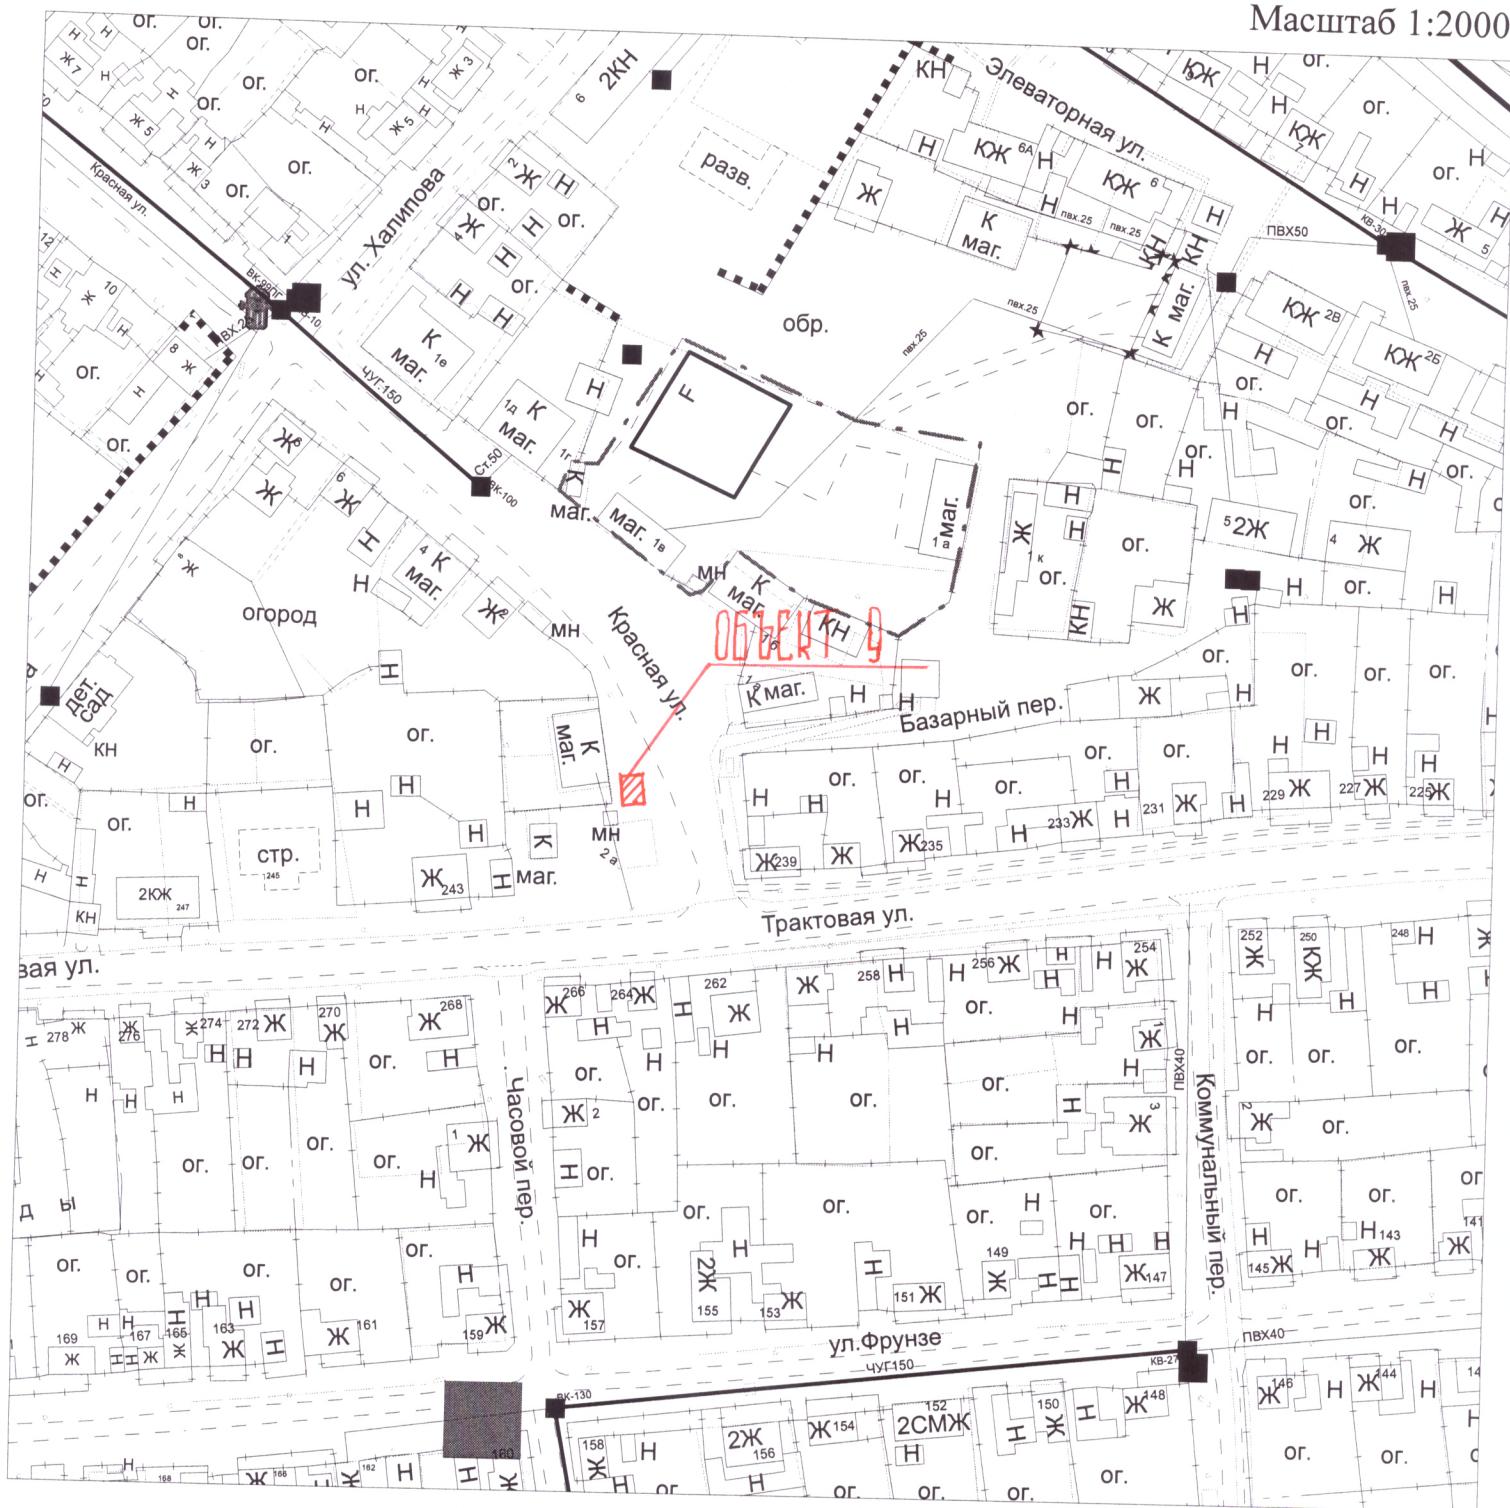

Согласовано:

Главный специалист отдела муниципального контроля

И.А. Воробьева

Глава города Иланский


В.В. Максаков





Схема размещения нестационарных торговых объектов
по адресу: Российская Федерация, Красноярский край,
муниципальный район Иланский,
городское поселение город Иланский, город Иланский,
ул. Лекомских, в районе з/у 12
Объект № 10

Масштаб 1:2000

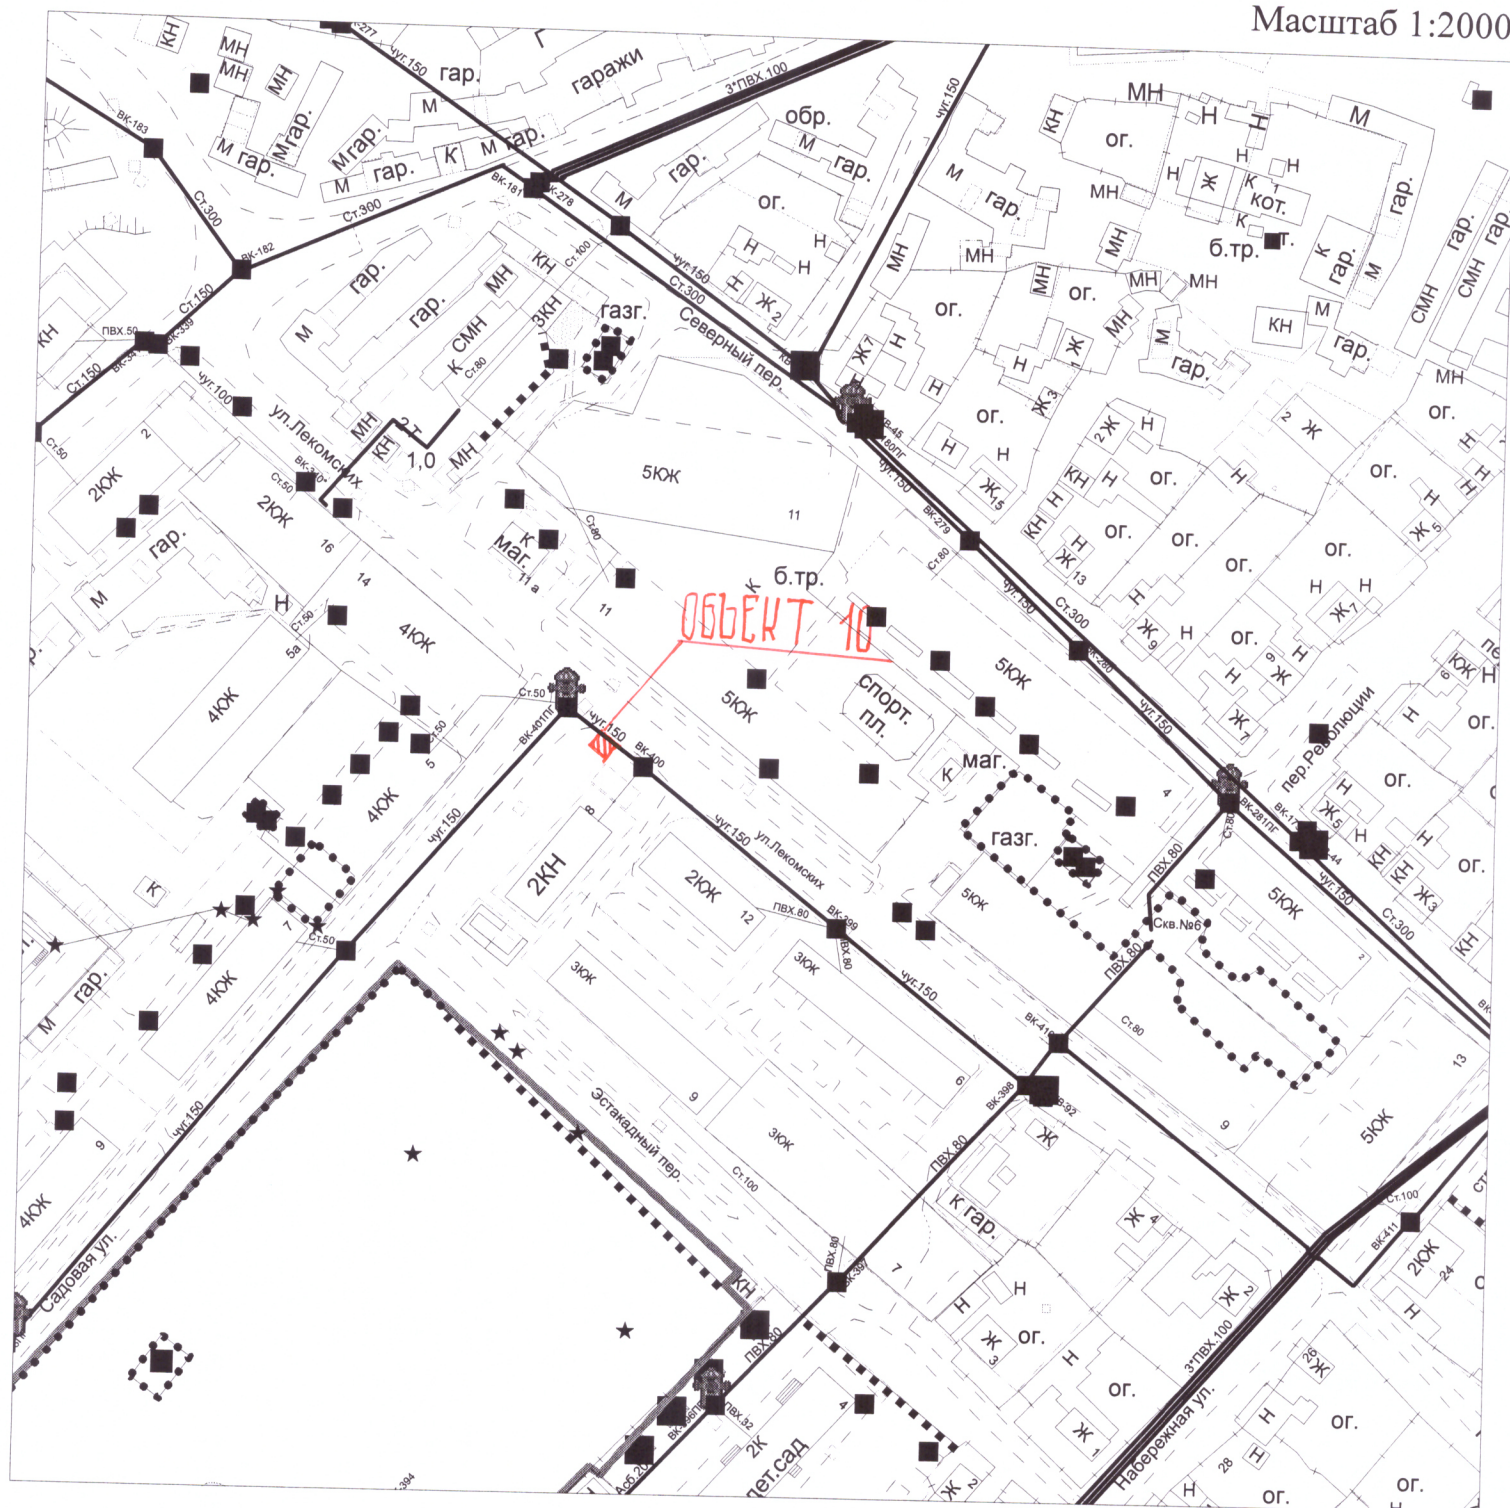

Согласовано:

Главный специалист отдела муниципального контроля

И.А. Воробьева


Глава города Иланский

В.В. Макасов



Схема размещения нестационарных торговых объектов
по адресу: Российская Федерация, Красноярский край,
муниципальный район Иланский,
городское поселение город Иланский, город Иланский,
ул. Садовая, территория, прилегающая к ж/д парку, з/у 12А,
ООО "БЛИЦ" СЛАВИЦА"
Объект № 11

Масштаб 1:2000

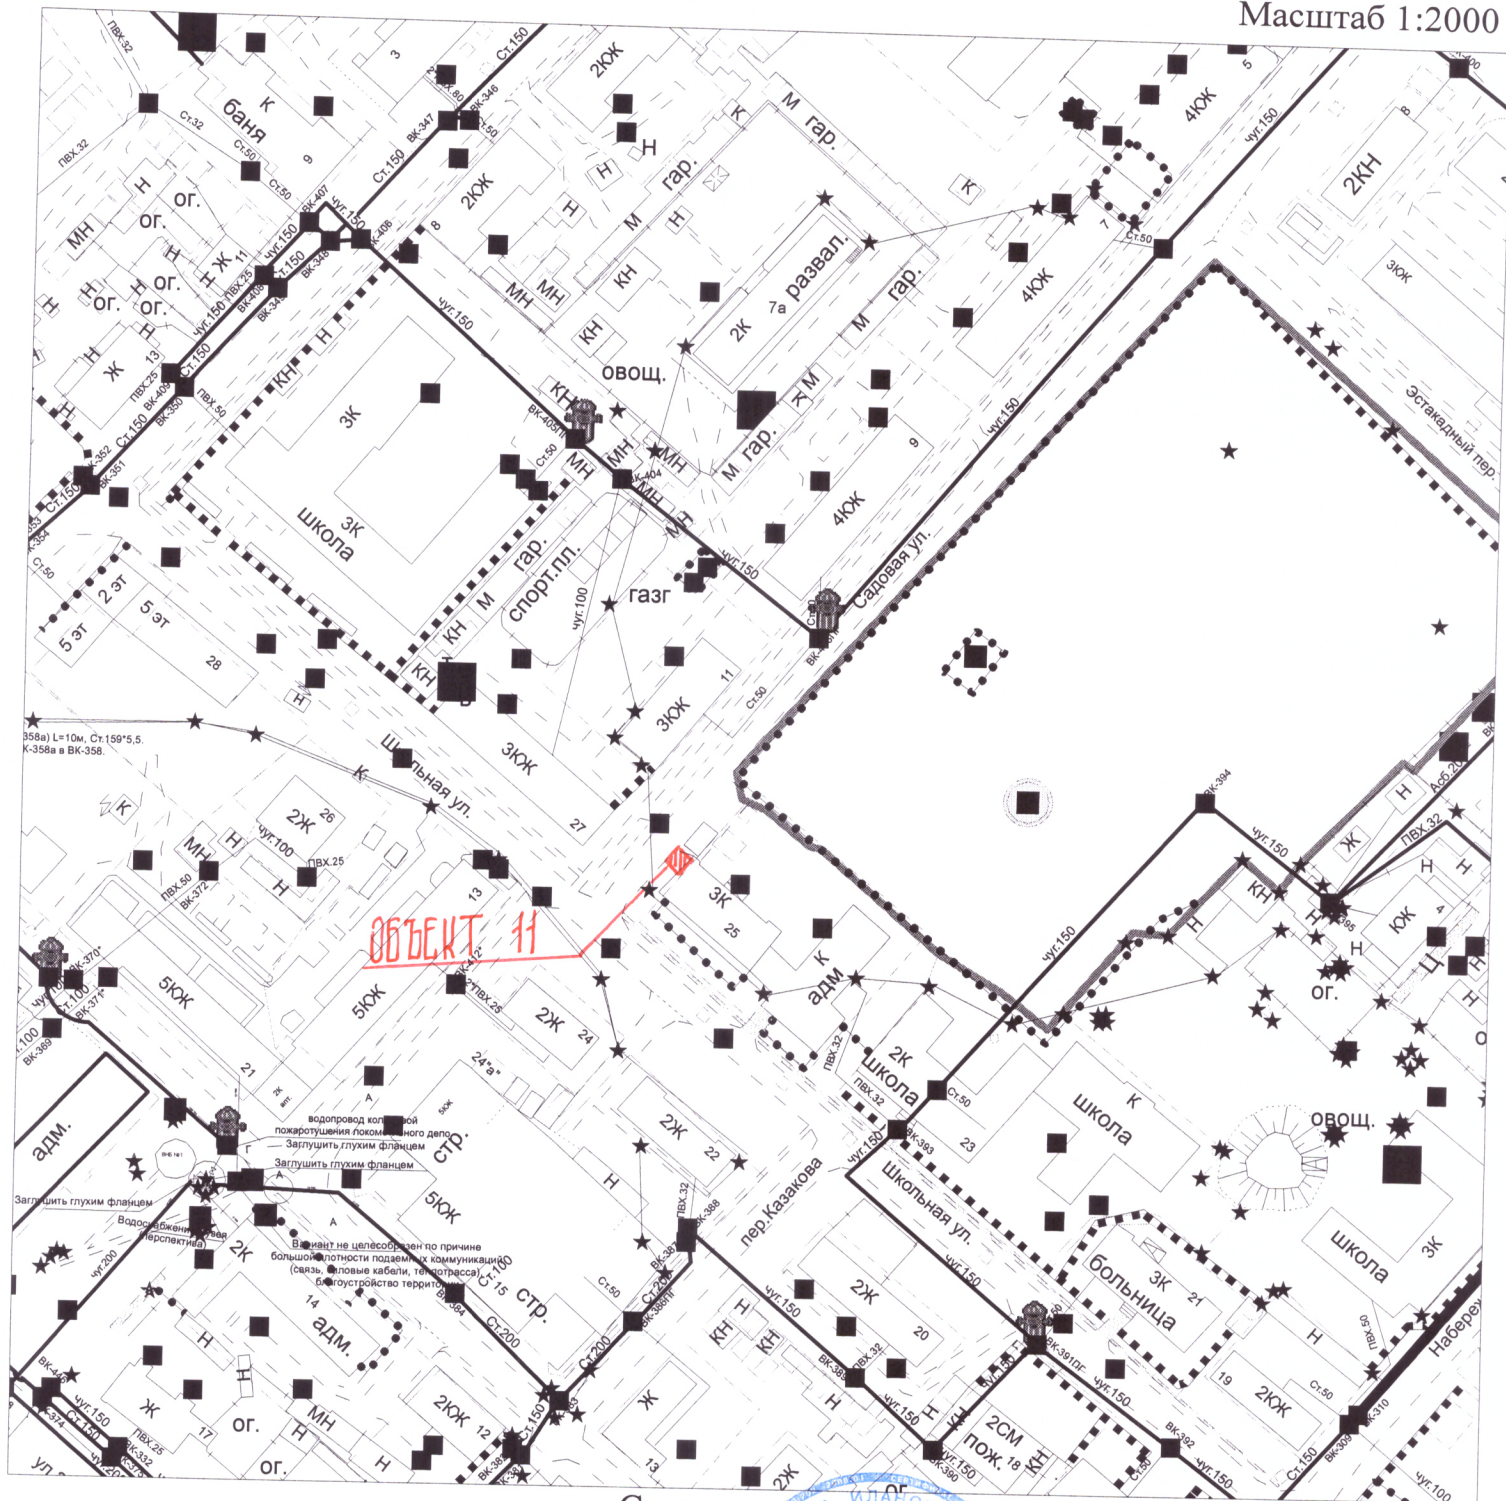


Согласовано:

Главный специалист отдела муниципального контроля


И.А. Воробьева

Глава города Иланский


В.В. Максаков

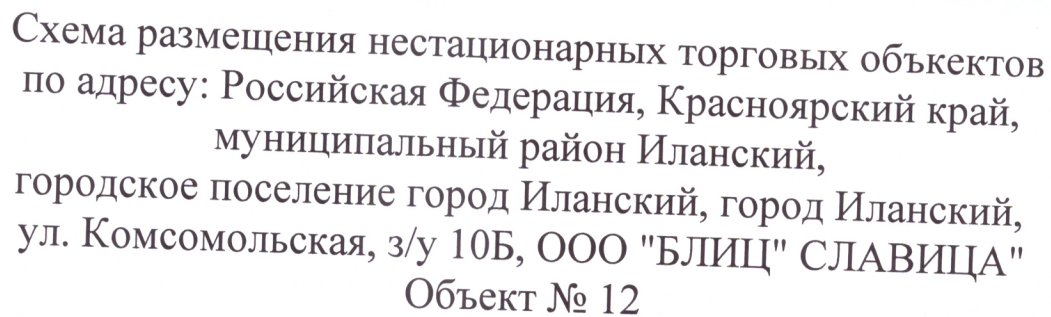[illegible]

В.В. Максаков

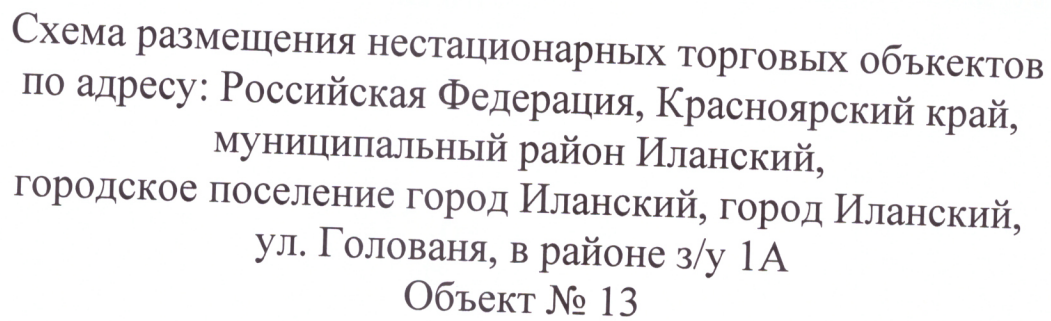[illegible]

В.В. Максаков

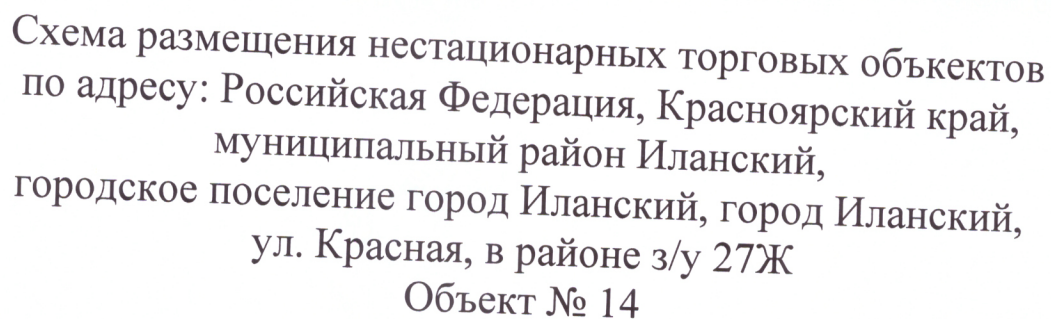
[illegible]

В.В. Максаков



Схема размещения нестационарных торговых объектов
по адресу: Российская Федерация, Красноярский край,
муниципальный район Иланский,
городское поселение город Иланский, город Иланский,
ул. 40 лет ВЛКСМ, в районе з/у 2А
Объект № 15

Масштаб 1:2000

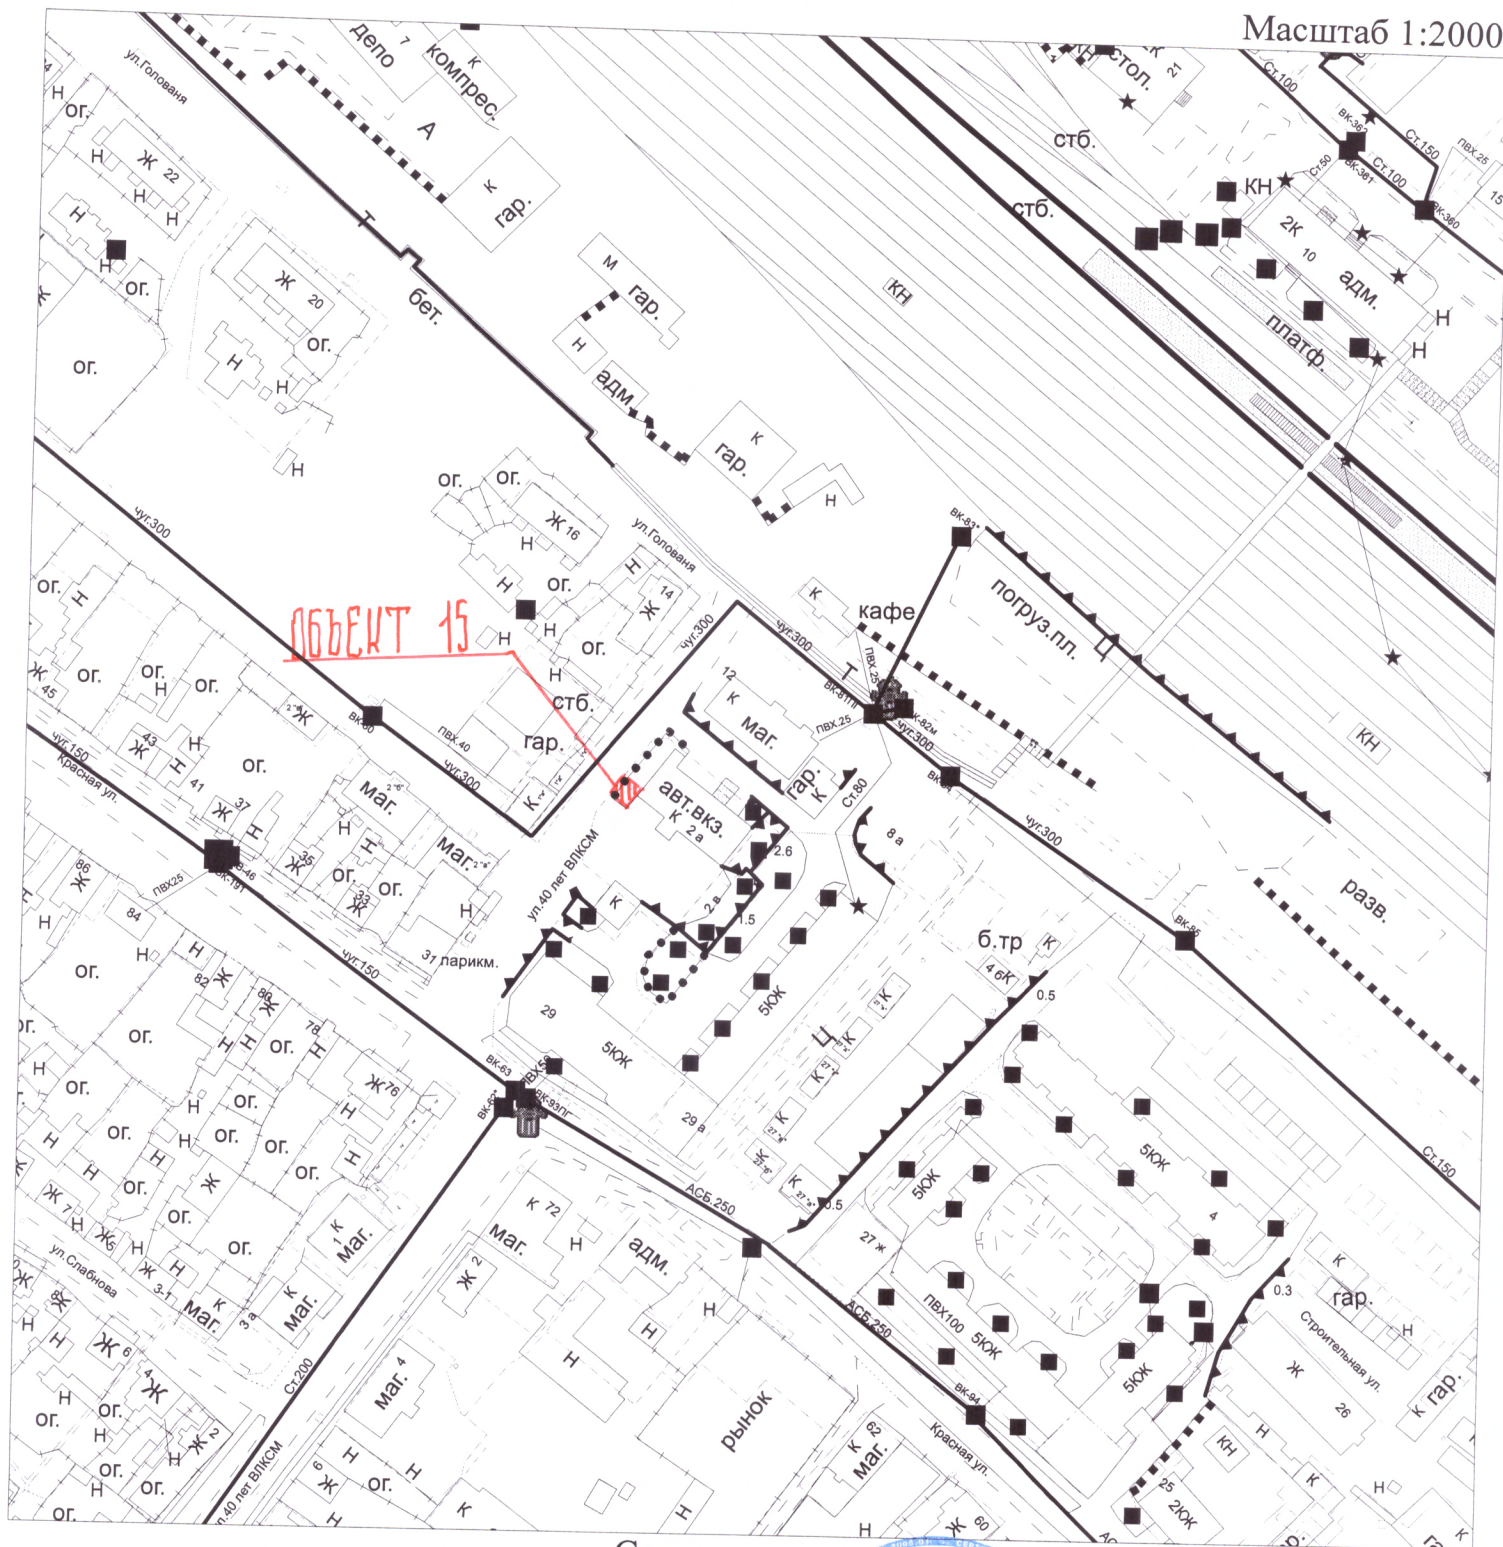

Согласовано:

Главный специалист отдела муниципального контроля

И.А. Воробьева

Глава города Иланский

В.В. Максаков





Схема размещения нестационарных торговых объектов
по адресу: Российская Федерация, Красноярский край,
муниципальный район Иланский,
городское поселение город Иланский, город Иланский,
ул. Лекомских, в районе жилого дома № 9
Объект № 16

Масштаб 1:2000




Согласовано:

Главный специалист отдела муниципального контроля

И.А. Воробьева

Глава города Иланский

В.В. Максаков

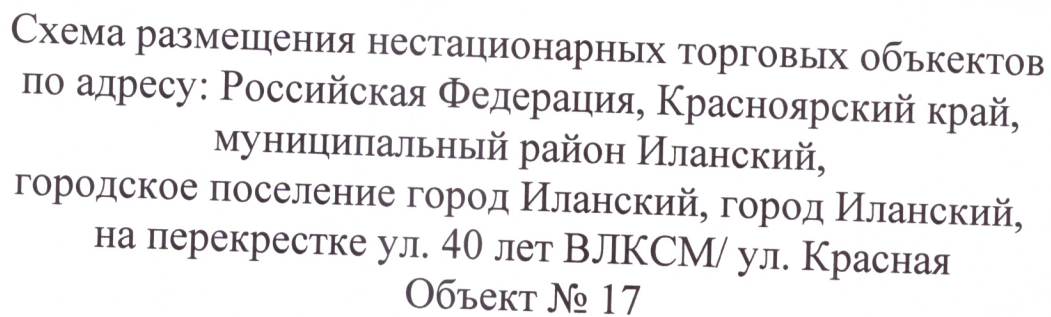[illegible]

В.В. Макаков



Схема размещения нестационарных торговых объектов
по адресу: Российская Федерация, Красноярский край,
муниципальный район Иланский,
городское поселение город Иланский, город Иланский,
на перекрестке ул. Фрунзе/ пер. Свободный
Объект № 18

Масштаб 1:2000



Согласовано:

Главный специалист отдела муниципального контроля

И.А. Воробьева


Глава города Иланский

В.В. Максаков



Схема размещения нестационарных торговых объектов
по адресу: Российская Федерация, Красноярский край,
муниципальный район Иланский,
городское поселение город Иланский, город Иланский,
на перекрестке ул. Тракторная/ ул. Линейная
Объект № 19

Масштаб 1:2000

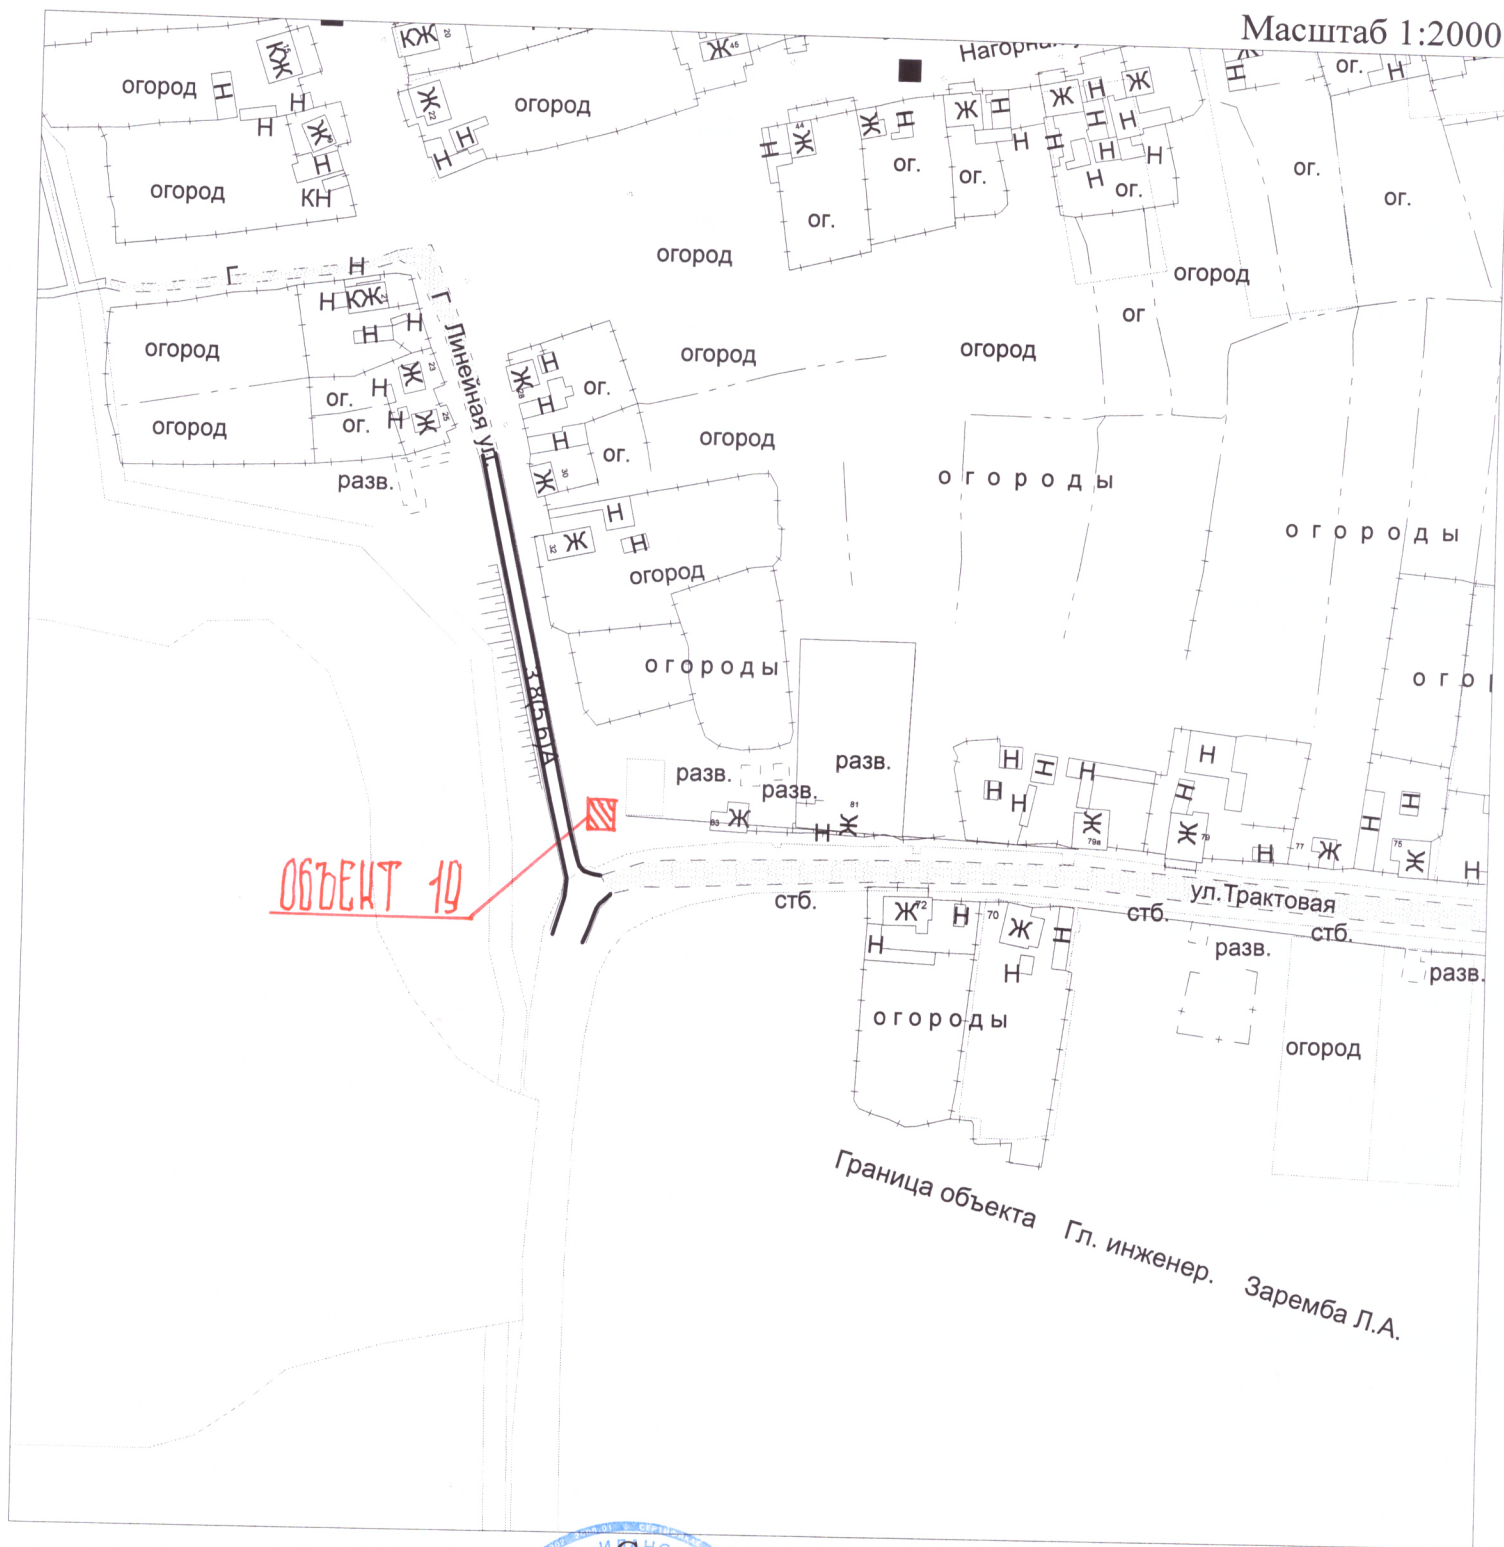

Согласовано:

Главный специалист отдела муниципального контроля

И.А. Воробьева


Глава города Иланский

В.В. Максаков



Схема размещения нестационарных торговых объектов
по адресу: Российская Федерация, Красноярский край,
муниципальный район Иланский,
городское поселение город Иланский, город Иланский,
ул. Пермякова, з/у 36А
Объект № 20

Масштаб 1:2000

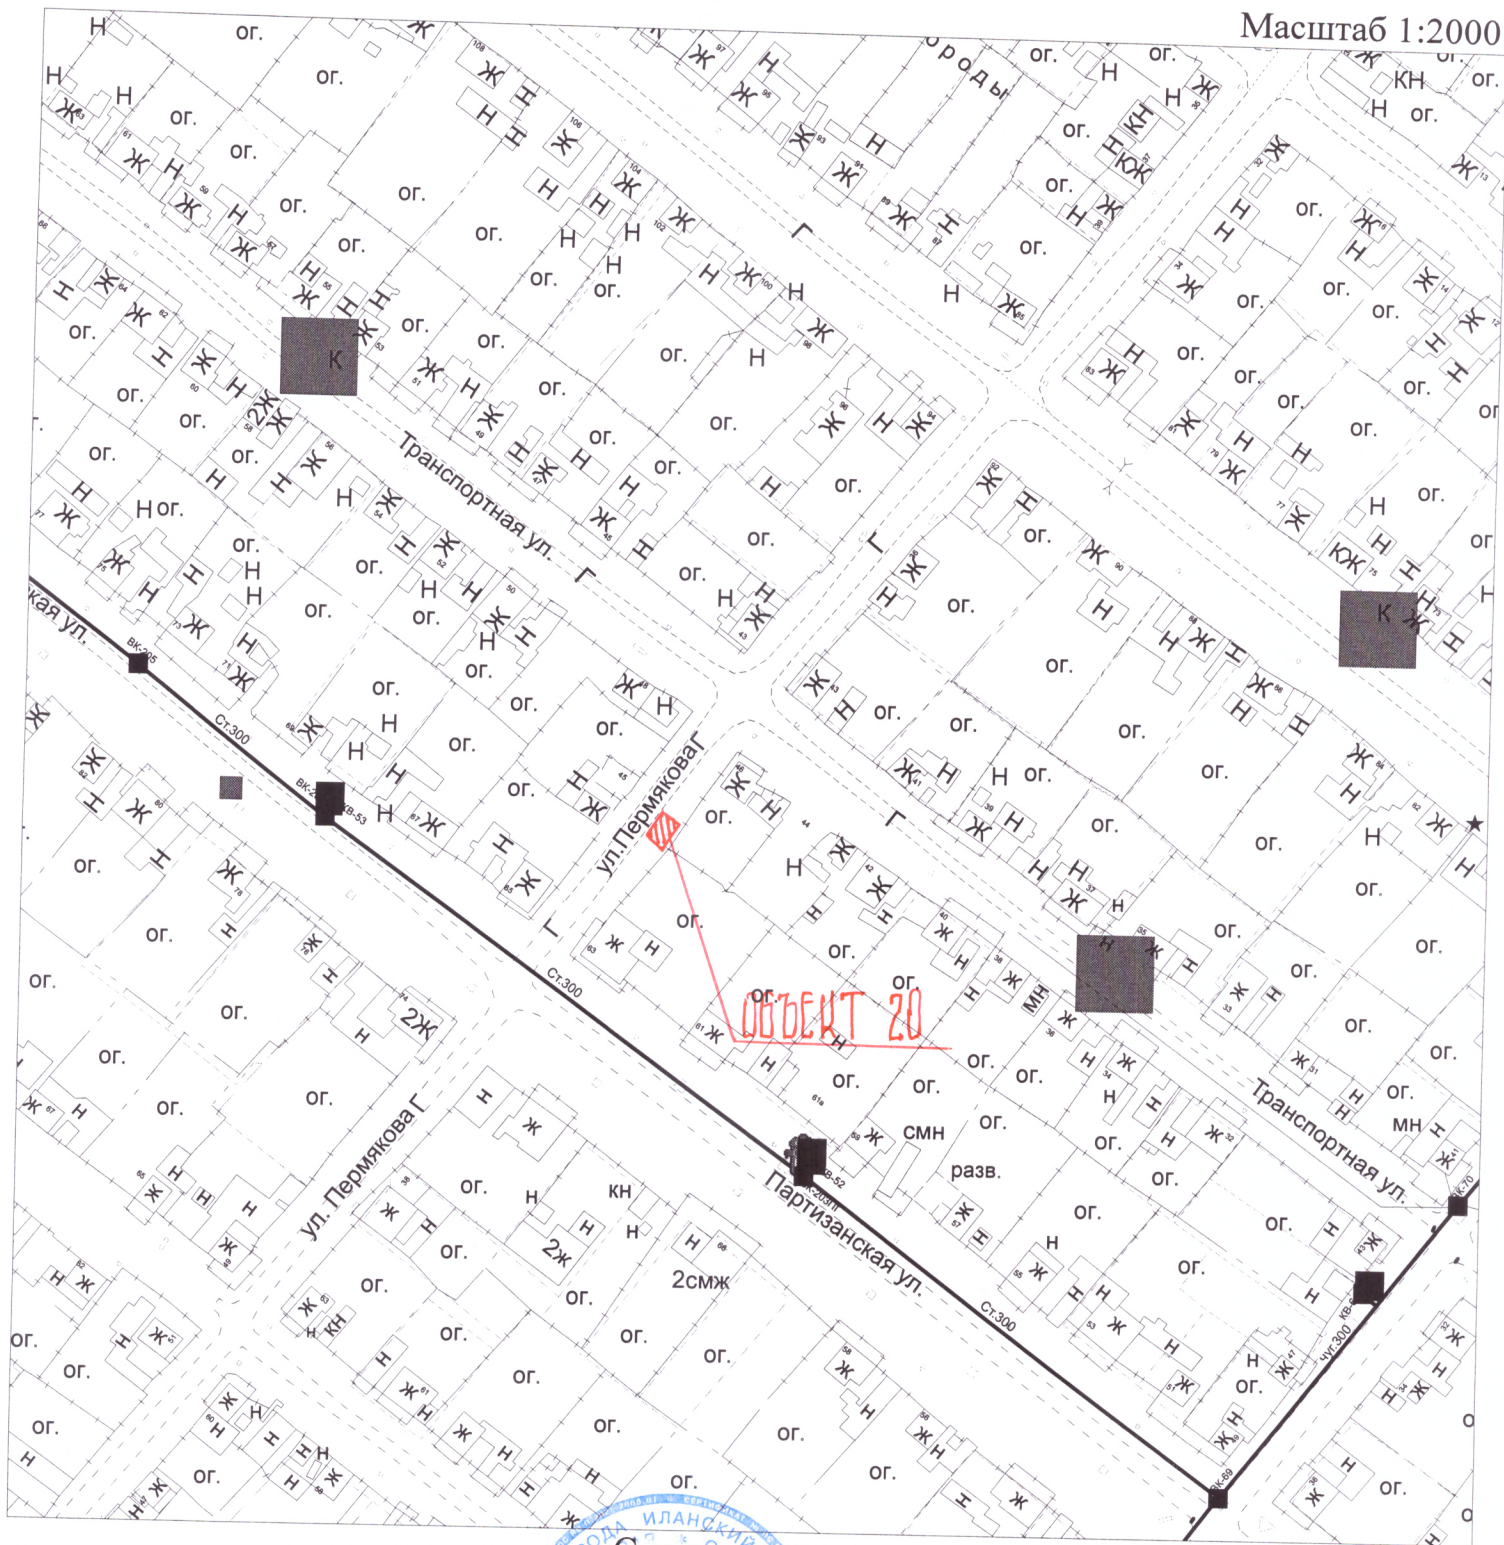

Согласовано:

Главный специалист отдела муниципального контроля

И.А. Воробьева

Глава города Иланский

В.В. Макасов